



Общество с ограниченной ответственностью

**«Самара Нефтепроект»**

---

## **ООО «САМАРА НЕФТЕПРОЕКТ»**

Свидетельство СРО-П-168-22112011

**Заказчик - АО «Новошахтинский завод нефтепродуктов»**

**Техническое перевооружение объекта АО «НЗНП»: организа-  
ция движения автотранспорта на автодороге №22 и пло-  
щадке автоналива тит.90 товарно-сырьевого цеха.**

**Наружные сети водоснабжения и канализации**

**000161662-Р-НВК**

2024



Общество с ограниченной ответственностью

**«Самара Нефтепроект»**

**ООО «САМАРА НЕФТЕПРОЕКТ»**

Свидетельство СРО-П-168-22112011

**Заказчик - АО «Новошахтинский завод нефтепродуктов»**

**Техническое перевооружение объекта АО «НЗНП»: организация движения автотранспорта на автодороге №22 и площадке автоналива тит.90 товарно-сырьевого цеха.**

**Наружные сети водоснабжения и канализации**

**000161662-Р-НВК**

Директор

Тулупников Б.Ю.

2024

| ЛИСТ | НАИМЕНОВАНИЕ                                                     | ПРИМЕЧАНИЕ |
|------|------------------------------------------------------------------|------------|
| 1    | Общие данные (начало)                                            |            |
| 2    | Общие данные (окончание)                                         |            |
| 3    | План сетей К1, В1, М 1:500                                       |            |
| 4    | Схема сети В1 (начало)                                           |            |
| 5    | Схема сети В1 (окончание)                                        |            |
| 6    | Схема сети К1 (начало)                                           |            |
| 7    | Схема сети К1 (окончание)                                        |            |
| 8    | Профиль сети В1                                                  |            |
| 9    | Профиль сети К1                                                  |            |
| 10   | Септик накопительный V=5 м3.                                     |            |
| 11   | Таблица круглых водопроводных колодцев из сборного железобетона  |            |
| 12   | Таблица круглых канализационных колодцев из сборных железобетона |            |
| 13   | Защитный футляр                                                  |            |
| 14   | Узлы прохода трубопроводов через стены и перекрытия              |            |

1. Рабочая документация разработана на основании:  
– технического задания «Организация движения автотранспорта на автодороге N22 и площадке автоналива тит.90 товарно–сырьевого цеха.

2. Рабочая документация соответствует заданию на проектирование, выданным техническим условиям, требованиям действующих технических регламентов, стандартов, сводов правил и других документов, содержащих установленные требования.

3. Рабочая документация разработана в соответствии со следующими нормативными документами:  
– Федеральный закон от 22 июля 2008 г. 123–ФЗ «Технический регламент о требованиях пожарной безопасности»;  
– СП 32.13330.2018 «Канализация. Наружные сети и сооружения»;  
– СП 31.13330.2021 «Водоснабжение. Наружные сети и сооружения»;  
– СНиП 3.05.04–85\* «Наружные сети и сооружения водоснабжения и канализации»;  
– СП 30.13330.2020 «Внутренний водопровод и канализация зданий»;  
– СНиП 2.04.01–85\* «Внутренний водопровод и канализация зданий»;  
– СП 18.13330.2019 «Генеральные планы промышленных предприятий»;  
– СП 155.13130.2014 «Склады нефти и нефтепродуктов. Требования пожарной безопасности»;  
– ВНТП 5–95 «Нормы технологического проектирования предприятий по обеспечению нефтепродуктами (нефтебаз).

4. В административном отношении участок работ расположен в Ростовской области, м.р–н Красносулинский, с.п. Киселевское. Климат умеренно–континентальный, степной. Зима мягкая и малоснежная; средняя температура января –2,9 °С. Лето жаркое, продолжительное и засушливое, с преобладанием солнечной погоды; средняя температура июля +23,3 °С. Осадков выпадает 650 мм в год.  
Среднегодовая температура: +9,9 °С.  
Абсолютный минимум температуры воздуха: –31,9 °С.  
Абсолютный максимум температуры воздуха: +40,1 °С.  
Среднегодовая скорость ветра: 3,2 м/с. Территорий по подтопляемости относится к неподтопляемой. По условиям развития процесса относится к неподтопляемой в силу геологических, гидрогеологических, топографических и других естественных причин. По времени развития процесса относится к участкам, где подтопление отсутствует и не прогнозируется в будущем III–А–1. 0.97 м.

Наружные сети канализации

5. Проектом предусматривается устройство наружной сети хозяйственно–бытовой канализации (К1) Ду=100 мм, Ду=150 мм; Проектом предусматривается сброс бытовых сточных вод от санитарно–технических приборов проектируемых и переносимых блок–контейнеров в проектируемые пластиковые накопительные емкости объемом V=5 м3 (поз. 10,1, 10,2 по ГП). Опорожнение накопительных емкостей должно осуществляется ассенизационной машиной 1 раз в 2 месяца. Выпуск К1 из блок–контейнеров запроектирован из полиэтиленовых труб ПЭ80 SDR17 110х6,6 "технические" ГОСТ 18599–2001. Сеть наружной хозяйственно–бытовой канализации К1 запроектирована из полиэтиленовых труб ПЭ80 SDR17 Ø160х9,5 мм "технические" ГОСТ 18599–2001.

На сетях хозяйственно–бытовой канализации предусматривается установка колодцев с гидравлическими затворами в следующих местах

- на выпусках из зданий и сооружений;
- на поворотах трассы трубопроводов.

Трубопроводы сети К1 идущие надземно прокладываются в теплоизоляции из пенополиуретана по ГОСТ 30732–2006.

6. Колодцы на сети хозяйственно–бытовой канализации выполняются из сборных железобетонных элементов по ТПР901–09–11.84 «Колодцы водопроводные», ТПР 902–02–22.84 «Колодцы канализационные». Люки колодцев принять по ГОСТ 3634–99.

Для внутренней гидроизоляции колодца необходимо швы заполнить цементным раствором по всей поверхности сопрягаемых элементов, а внутреннюю поверхность покрыть гидроизоляционным штукатурным раствором в 3 слоя.


|              |  |  |  |   |   |             |
|--------------|--|--|--|---|---|-------------|
| Согласовано  |  |  |  | Обозначение   | Наименование                                                                                            | Примечание  |
|              |  |  |  |   | Ссылочные документы                                                                                     |             |
|              |  |  |  | ГОСТ 8020–90   | Конструкции бетонные и железобетонные для колодцев канализационных, водопроводных и газопроводных сетей |             |
|              |  |  |  | ТПР 901–09–11.84   | Колодцы водопроводные                                                                                   |             |
|              |  |  |  | ТПР 902–09–22.84   | Колодцы канализационные                                                                                 |             |
|              |  |  |  | ТПР 902–09–46.88   | Камеры и колодцы дождевой канализации.                                                                  |             |
|              |  |  |  |   | Прилагаемые документы                                                                                   |             |
|              |  |  |  | 000161662–Р–НБК–С–01   | Спецификация оборудования, изделий и материалов.                                                        | на 3 листах |
|              |  |  |  | 000161662–Р–НБК–ОЛ–001   | Опросный лист на септик накопительный V=5 м3                                                            | на 5 листах |
|              |  |  |  | 000161662–Р–НБК–ВЗР   | Ведомость земляных работ                                                                                | на 1 листе  |
| Взам. инв. № |  |  |  | 000161662–Р–НБК–ВДР   | Ведомость демонтажных работ                                                                             | на 1 листе  |
|              |  |  |  | Приложение А   | Техническое задание на разработку рабочей                                                               | на листах   |
|              |  |  |  | Приложение Б   | Технические условия на подключение к существующей водопроводной сети от 09.07.2024                      | на 2 листах |
|              |  |  |  | Настоящий проект выполнен в соответствии с действующими нормами, правилами и стандартами, в том числе и по взрыво–пожаробезопасности. |   |             |
|              |  |  |  | Главный инженер проекта  (Лехин А.В.)              |   |             |
|              |  |  |  |   |   |             |
|              |  |  |  |   |   |             |
| Подп. и дата |  |  |  |   |   |             |
|              |  |  |  |   |   |             |
|              |  |  |  |   |   |             |
| Инв. № подл. |  |  |  |   |   |             |
|              |  |  |  |   |   |             |
|              |  |  |  |   |   |             |
|           |          |         |        |                                                                                       |       |   |                          |      |        |
|-----------|----------|---------|--------|---------------------------------------------------------------------------------------|-------|---|--------------------------|------|--------|
|           |          |         |        |                                                                                       |       | 000161662–Р–НБК–ОД–01                                                                                      |                          |      |        |
|           |          |         |        |                                                                                       |       | АО "НЗНП"                                                                                                  |                          |      |        |
| Изм.      | Кол. уч. | Лист    | № док. | Подп.                                                                                 | Дата  | Организация движения автотранспорта на автодороге N22 и площадке автоналива тит.90 товарно–сырьевого цеха. | Стадия                   | Лист | Листов |
| Разраб.   |          | Романов |        |  | 07.24 |   | Р                        | 1    | 11     |
| Проверил  |          | Коган   |        |  | 07.24 |   |                          |      |        |
| Н. контр. |          | Лехина  |        |  | 07.24 |   |                          |      |        |
| ГИП       |          | Лехин   |        |  | 07.24 |   |                          |      |        |
|           |          |         |        |                                                                                       |       | Общие данные                                                                                               | ООО "Самара Нефтепроект" |      |        |
|           |          |         |        |                                                                                       |       |   |                          |      |        |

8. Проектом предусмотрен перенос существующего колодца сети противопожарного водопровода В2, в связи с его расположением на территории площадки строительства и замена участка трубопровода ПЭ-100 SDR. Часть трубопровода В2 проходящего под проезжей частью проложить в футляре.

Формат А4



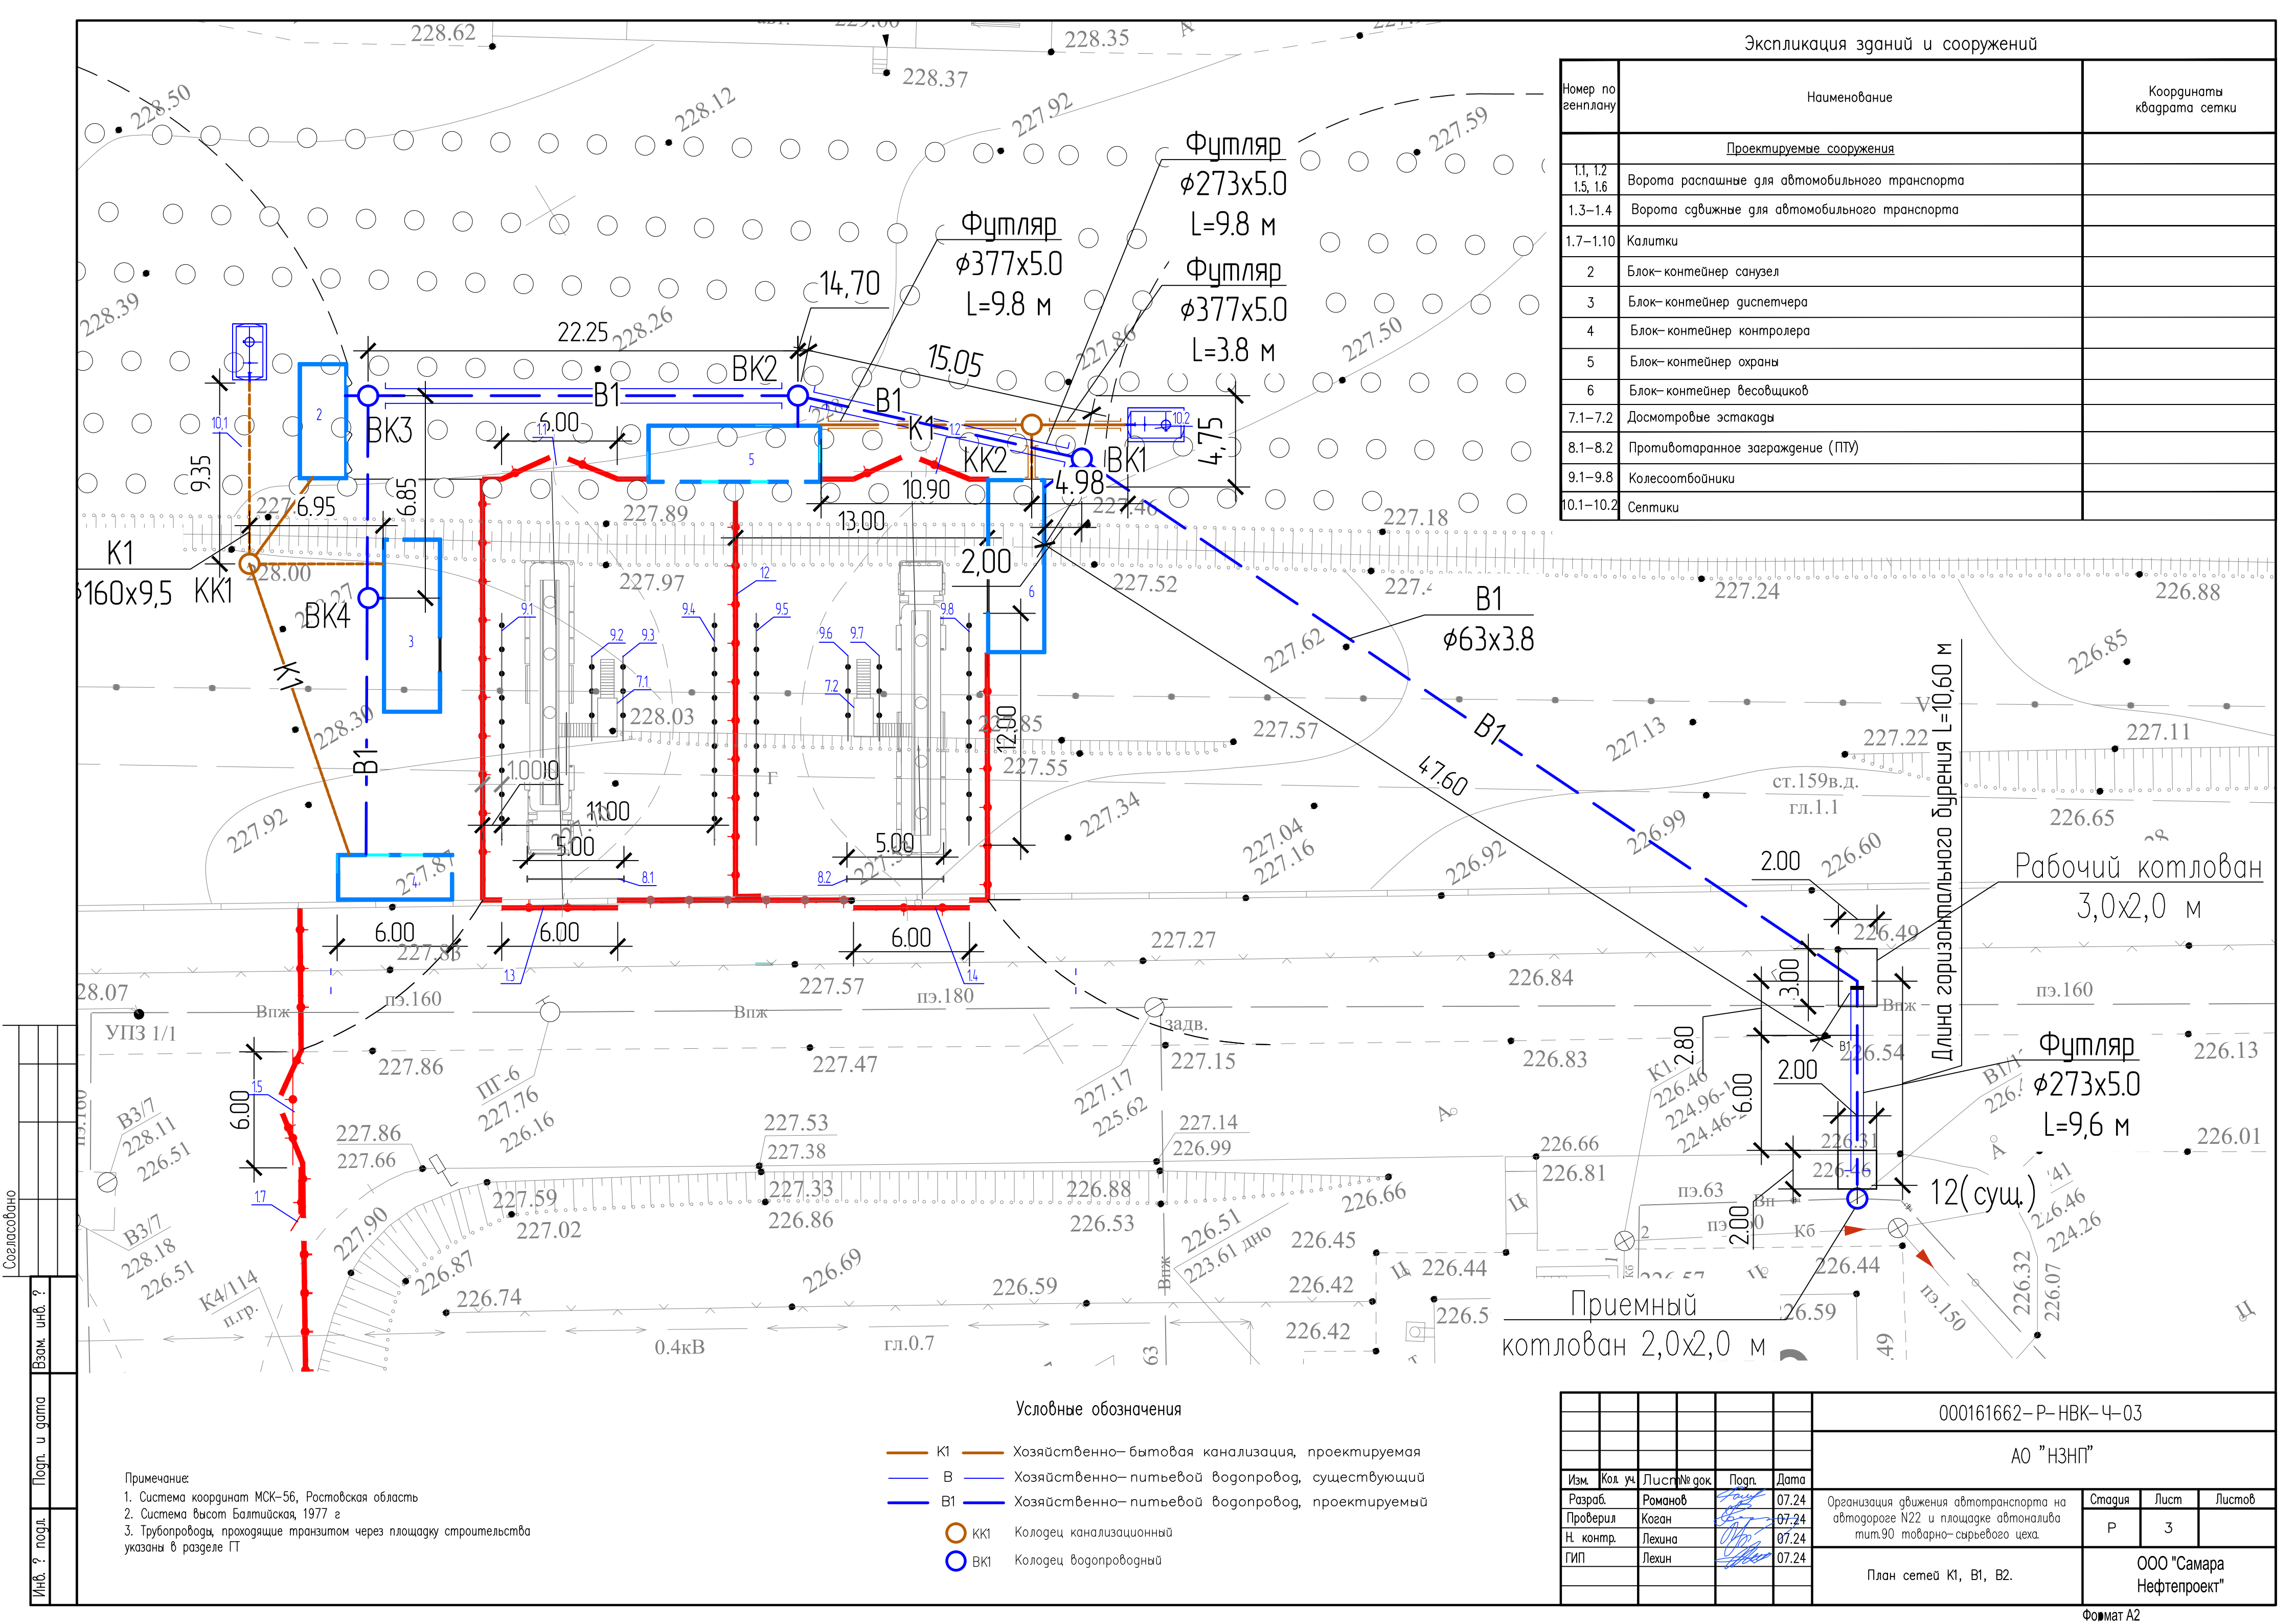

Экспликация зданий и сооружений

| Номер по генплану        | Наименование                                   | Координаты квадрата сетки |
|--------------------------|------------------------------------------------|---------------------------|
| Проектируемые сооружения |                                                |                           |
| 1.1, 1.2<br>1.5, 1.6     | Ворота распашные для автомобильного транспорта |                           |
| 1.3–1.4                  | Ворота сдвижные для автомобильного транспорта  |                           |
| 1.7–1.10                 | Калитки                                        |                           |
| 2                        | Блок– контейнер санузел                        |                           |
| 3                        | Блок– контейнер диспетчера                     |                           |
| 4                        | Блок– контейнер контролера                     |                           |
| 5                        | Блок– контейнер охраны                         |                           |
| 6                        | Блок– контейнер весовщиков                     |                           |
| 7.1–7.2                  | Досмотровые эстакады                           |                           |
| 8.1–8.2                  | Противотаранное заграждение (ПТУ)              |                           |
| 9.1–9.8                  | Колесоотбойники                                |                           |
| 10.1–10.2                | Септики                                        |                           |

Условные обозначения

- K1

B

B1

KK1

BK1
- Хозяйственно– бытовая канализация, проектируемая

Хозяйственно– питьевой водопровод, существующий

Хозяйственно– питьевой водопровод, проектируемый

Колодец канализационный

Колодец водопроводный


- Примечание:
1. Система координат МСК–56, Ростовская область
  2. Система высот Балтийская, 1977 г
  3. Трубопроводы, проходящие транзитом через площадку строительства указаны в разделе ПТ

000161662–Р–НБК–Ч–03


АО "НЗНП"

|           |          |       |        |       |      |   |                          |      |        |
|-----------|----------|-------|--------|-------|------|---|--------------------------|------|--------|
| Изм.      | Кол. уч. | Лист  | № док. | Попл. | Дата | Организация движения автотранспорта на автодороге N22 и площадке автоналиба тит.90 товарно– сырьевого цеха. | Стация                   | Лист | Листов |
| Разработ. | Романов  | 07.24 |        |       |      |   | Р                        | 3    |        |
| Проверил  | Коган    | 07.24 |        |       |      |   |                          |      |        |
| Н. контр. | Лехина   | 07.24 |        |       |      |   |                          |      |        |
| ГИП       | Лехин    | 07.24 |        |       |      | План сетей К1, В1, В2.                                                                                      | ООО "Самара Нефтепроект" |      |        |

10,1

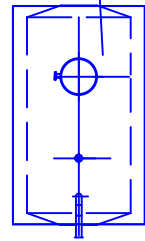

2

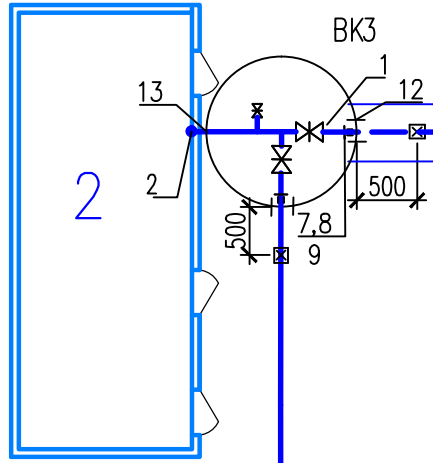


Футляр Ø 159x5.0  
L=20.50 м

Ø63x3.8  
L=22.20 м

Футляр Ø 159x5.0  
L=2.70 м

5

Футляр Ø 159x5.0  
L=12.8 м

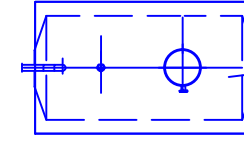


10.2

Ø63x3.8  
L=37.60 м


Линия совмещения с листом 4

Ø63x3.8  
L=10.5 м



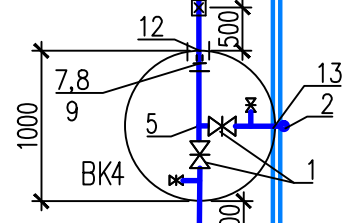


3

Ø25x2  
L=13.5 м

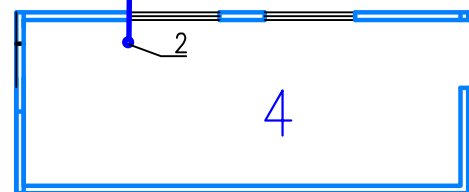


4

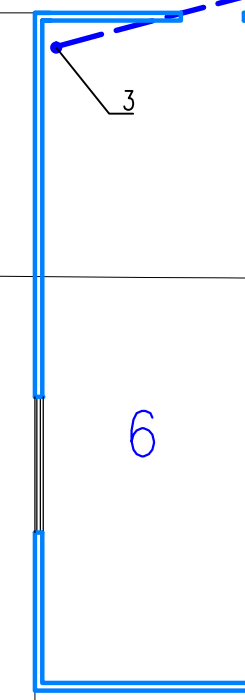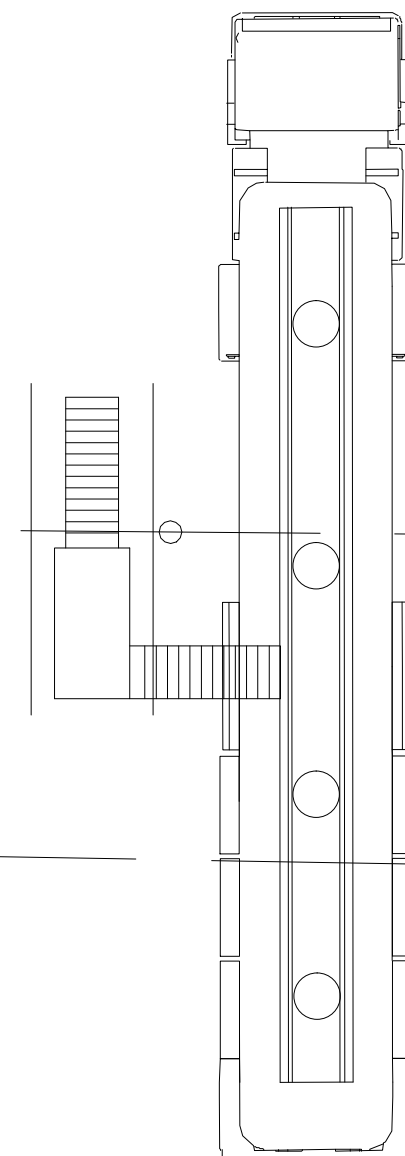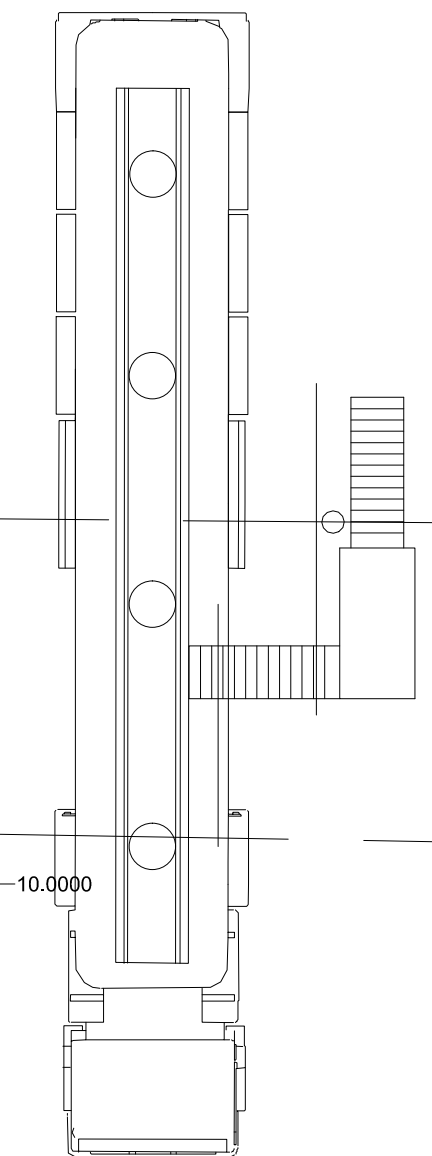

6

Вуг А-А

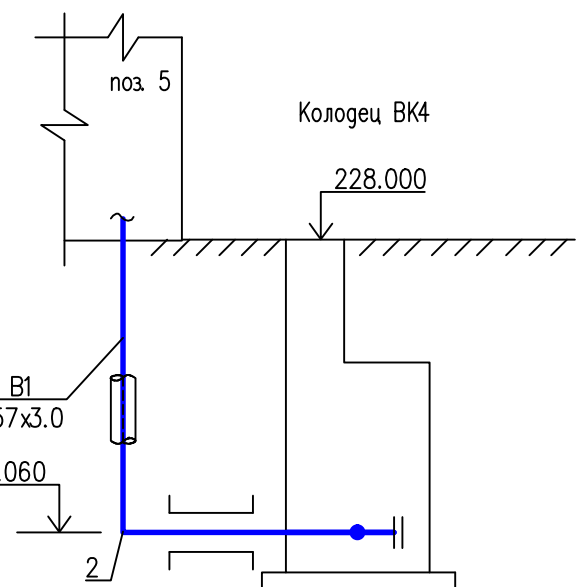

Внж

ПГ-6

227.76


Примечание:  
1. Спецификация оборудования сети В1 на листе 4  
2. Экспликация зданий и сооружений на листе 2

|           |          |         |        |       |       |   |        |                          |
|-----------|----------|---------|--------|-------|-------|---|--------|--------------------------|
|           |          |         |        |       |       | 000161662-Р-НВК-Ч-04                                                                                        |        |                          |
|           |          |         |        |       |       | АО "НЗНП"                                                                                                   |        |                          |
| Изм.      | Кол. уч. | Лист    | № док. | Подп. | Дата  | Организация движения автотранспорта на автодороге N22 и площадке автотналива тит.90 товарно-сырьевого цеха. | Стадия | Лист                     |
| Разраб.   |          | Романов |        |       | 07.24 |   | Р      | 4                        |
| Проверил  |          | Коган   |        |       | 07.24 |   |        |                          |
| Н. контр. |          | Лехина  |        |       | 07.24 |   |        |                          |
| ГИП       |          | Лехин   |        |       | 07.24 | Схема сети В1 (начало)                                                                                      |        | ООО "Самара Нефтепроект" |
|           |          |         |        |       |       | Формат А2                                                                                                   |        |                          |

Согласовано

Инв. ? подл. Поп. и дата Взам. инв. ?

| Поз. | Обозначение                                     | Наименование   | Кол., шт. | Масса единицы, кг | Примечание |
|------|-------------------------------------------------|---|-----------|-------------------|------------|
|      |                                                 | <u>Система В1</u>   |           |                   |            |
|      |                                                 | <u>Трубопроводная арматура:</u>   |           |                   |            |
| 1    | 30с41нж                                         | Задвижка стальная ручная фланцевая Ду50 Ру1,0 МПа в комплекте с ответными фланцами   | 7         | 11.00             |            |
| Кр1  |                                                 | Кран шаровой латунный никелированный, с полусгоном и наружной резьбой 1/2"   | 7         |                   |            |
|      |                                                 | <u>Фасонные изделия:</u>   |           |                   |            |
| 2    | ГОСТ 17375–2001                                 | Отвод 90–57х3.5–см.20   | 4         | 0.60              |            |
| 3    | ПЭ100 SDR17                                     | Отвод 90–63х3.8   | 5         |                   |            |
| 4    | ПЭ100 SDR17                                     | Отвод 35–63х3.8   | 1         |                   |            |
| 5    | ГОСТ 17376–2001                                 | Тройник 57х4.0–см.20   | 4         | 0.60              |            |
| 6    | ПЭ100 SDR17                                     | Седловый отвод электросварной 63/63 мм ПЭ 100 SDR 11   | 1         |                   |            |
| 7    | ГОСТ 12820–80                                   | Фланец стальной плоский приварной 1–50–10–см.20   | 14        | 2.06              |            |
| 8    | ГОСТ 12822–80                                   | Фланец стальной свободный 50–10–См3сп   | 10        | 2.27              |            |
| 9    | ПЭ100 SDR17                                     | Втулка под фланец удлиненная Ø63х3.8   | 10        |                   |            |
| 10   | ПЭ100 SDR17                                     | Неподвижная опора Ø63   | 9         |                   |            |
| 11   | 1–50–6–см.20<br>АТК 24.200.02–90                | Заглушка Ø50, Ру=0,6 МПа   | 1         | 1.30              |            |
| 12   |                                                 | Муфта защитная ПЭ для прохода через ж/б колодезь Ø110   | 9         | 20.60             |            |
| 13   |                                                 | Сальник набивной Ду 50 мм, L=0,2 м   | 4         |                   |            |
|      |                                                 | <u>Трубы:</u>   |           |                   |            |
| 14   | ПЭ80 SDR17 Ø63х3.8 "нпмевая"<br>ГОСТ 18599–2001 | Труба полиэтиленовая Ø63х3.8   | 110       |                   |            |
| 15   | ГОСТ 3262–75                                    | Труба стальная водогазопроводная Ø50х3.5 – см.20   | 10        |                   |            |
| 16   | ГОСТ 10704–91, ГОСТ 10705–80                    | Труба стальная электросварная прямошовная Ø273х5.0–тип Б см.20, с наружным трехслойным защитным покрытием весьма усиленного типа, по ГОСТ 9.602–2005, конструкция N5, толщиной 4,6 мм. | 35        |                   |            |
| 17   |                                                 | <u>Изоляция:</u>   |           |                   |            |
| 18   |                                                 | Скорлупа ППУ для теплоизоляции трубопровода Ø63х3,8, Ø50х3,5 наружное покрытие стеклопластик, толщина 40 мм                                                                            | 12        |                   |            |
| 19   |                                                 | Хомуты для скорлуп ППУ на трубопровода Ø63х3,8, Ø50х3,5   | 24        |                   |            |
| 20   |                                                 | <u>Антикоррозионное покрытие:</u>   |           |                   |            |
| 21   | ГОСТ 25129–82*                                  | Грунт ГФ–021 (один слой)   | 2         |                   |            |
| 22   | ГОСТ 926–82*                                    | Эмаль ПФ–133 (два слоя)   | 2         |                   |            |
| 23   |                                                 | <u>Колодезь:</u>   |           |                   |            |
| 24   | ТПР 901–09–11.84                                | Колодезь круглый водопроводный из сборного железобетона d1000 мм   | 4         |                   |            |
| 25   | Т (С250)–В.1–70<br>ГОСТ 3634–89                 | Люк чугунный для смотрового колодезя "Т"   | 4         |                   |            |

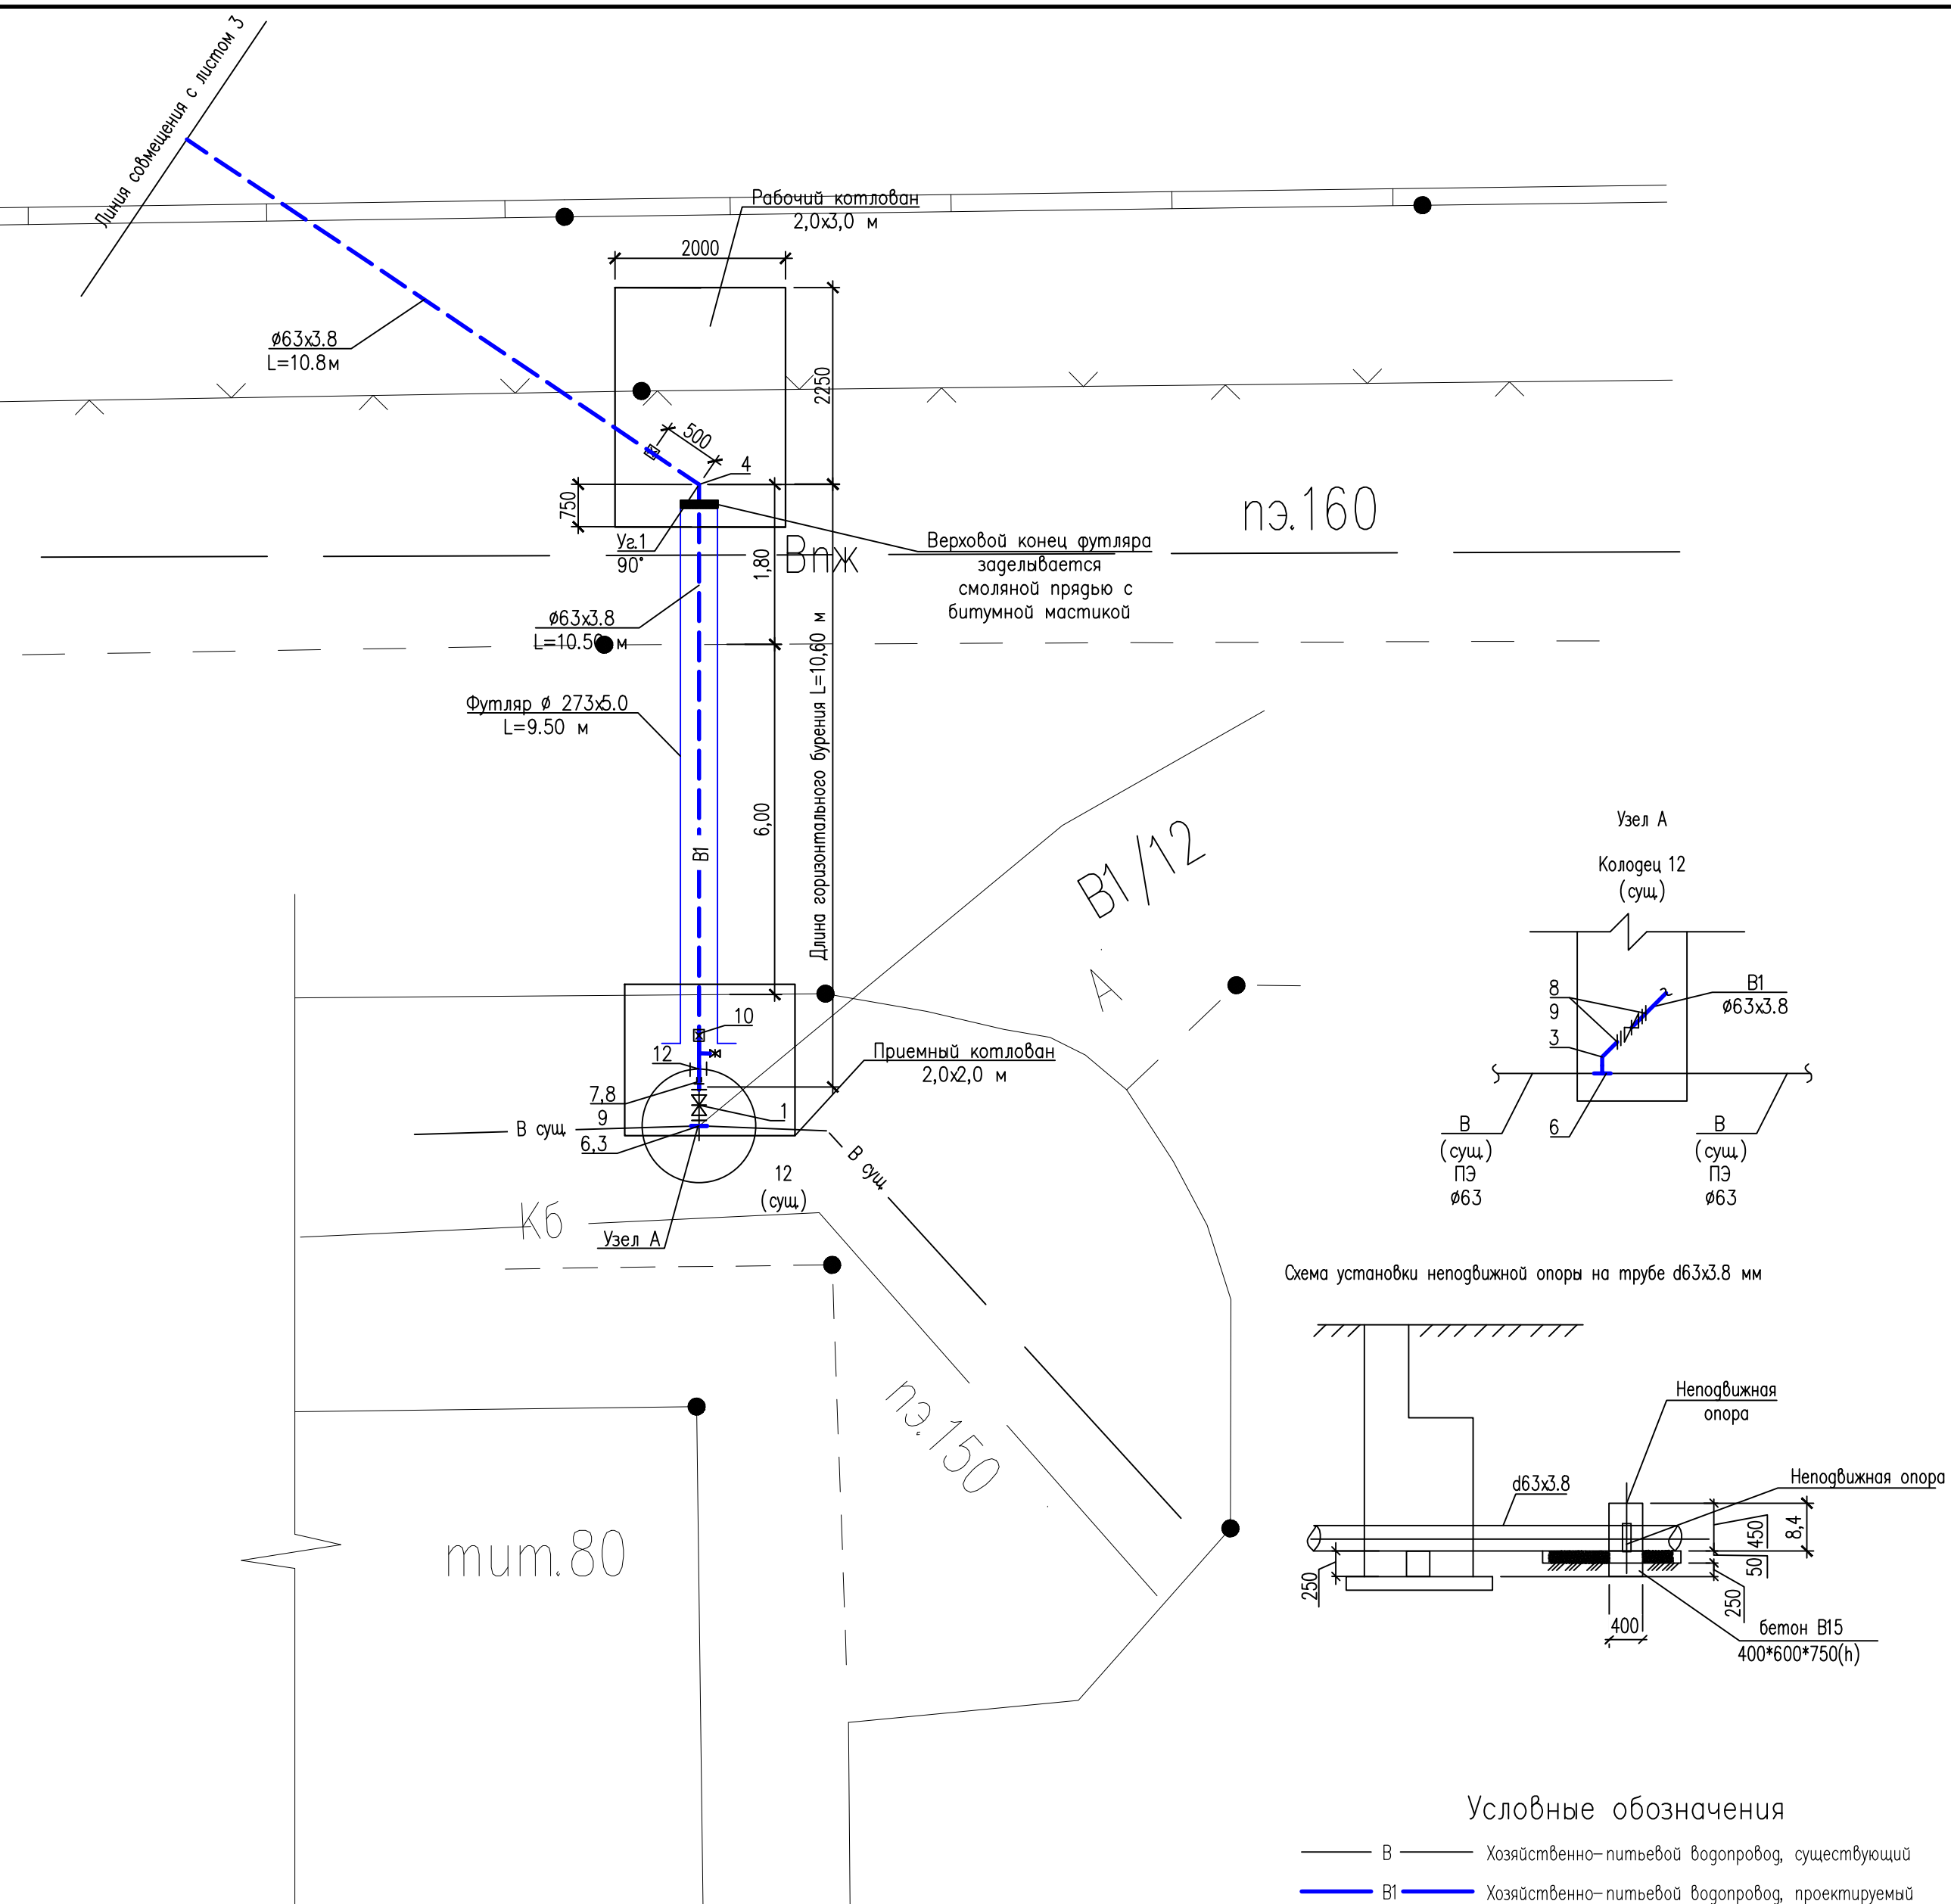

Примечание:

1. Перед входом в колодец и на улах поворота трассы трубу ПЗ необходимо зафиксировать. Для этого используются неподвижные опоры. При высоте крепежного блока 750мм ширина крепежного блока составит 400мм Крепежный блок выполнить из бетона В15

Объем бетона—0,18м3 ( одна опора)

2. Экспликация зданий и сооружений на листе 2

|           |          |      |        |       |       |   |                             |      |        |
|-----------|----------|------|--------|-------|-------|---|-----------------------------|------|--------|
|           |          |      |        |       |       | 000161662 – Р – НВК – 4-05                                                                                 |                             |      |        |
|           |          |      |        |       |       | АО "НЗНП"                                                                                                  |                             |      |        |
| Изм.      | Код. уч. | Лист | № док. | Подп. | Дата  | Организация движения автотранспорта на автодороге N22 и площадке автоталива тит.90 товарно-сырьевого цеха. | Стадия                      | Лист | Листов |
| Разраб.   | Романов  |      |        |       | 07.24 |   | Р                           | 5    |        |
| Проверил  | Коган    |      |        |       | 07.24 |   |                             |      |        |
| Н. контр. | Лехина   |      |        |       | 07.24 |   |                             |      |        |
| ГИП       | Лехин    |      |        |       | 07.24 |   |                             |      |        |
|           |          |      |        |       |       | Схема сети В1 (продолжение)                                                                                | 000 "Самара<br>Нефтепроект" |      |        |



Экспликация зданий и сооружений


| Номер по генплану        | Наименование              | Примечание |
|--------------------------|---------------------------|------------|
| Проектируемые сооружения |                           |            |
| 2                        | Блок-контейнер санузел    |            |
| 3                        | Блок-контейнер диспетчера |            |
| 4                        | Блок-контейнер контролера |            |
| 5                        | Блок-контейнер охраны     |            |
| 6                        | Блок-контейнер весовщика  |            |
| 10,1-10,2                | Септики V=5м3             |            |

УСЛОВНЫЕ ОБОЗНАЧЕНИЯ

K1 ———— Хозяйственно-бытовая канализация, проектируемая

Спецификация


| Поз.              | Обозначение                                       | Наименование   | Кол., шт. | Масса единицы, кг | Примечание |
|-------------------|---------------------------------------------------|---|-----------|-------------------|------------|
| Система K1        |                                                   |   |           |                   |            |
| Оборудование:     |                                                   |   |           |                   |            |
| 1                 | 000161662-Р-НБК-ОЛ-01                             | Септик накопительный V=5 м3   | 2         |                   |            |
| Фасонные изделия: |                                                   |   |           |                   |            |
| 2                 | ТМ 90-02 серия 5.900-2                            | Сальник набивной Ду 100 мм, L=0,3 м   | 4         |                   |            |
| 3                 | ТМ 90-02 серия 5.900-2                            | Сальник набивной Ду 150 мм, L=0,3 м   | 2         |                   |            |
| Трубы:            |                                                   |   |           |                   |            |
| 5                 | ПЭ80 SDR17 Ø110х6.6 "техническая" ГОСТ 18599-2001 | Труба полиэтиленовая Ø110х6.6   | 5         | 2,19              |            |
| 6                 | ПЭ80 SDR17 Ø160х9.5 "техническая" ГОСТ 18599-2001 | Труба полиэтиленовая Ø160х9.5   | 12        | 14,6              |            |
| 12                | ПЭ80 SDR17 Ø50х3 "техническая" ГОСТ 18599-2001    | Труба полиэтиленовая Ø50х3   | 16        | 0,5               |            |
| 7                 | ГОСТ 10704-91, ГОСТ 10705-80                      | Труба стальная электросварная прямошовная Ø325х5.0-тип Б ст.20, с наружным трехслойным защитным покрытием весьма усиленного типа, по ГОСТ 9.602-2005, конструкция N5толщиной 4,6 мм. | 10,3      | 39,46             | футляр     |
| 8                 | ГОСТ 10704-91, ГОСТ 10705-80                      | Труба стальная электросварная прямошовная Ø377х6.0-тип Б ст.20, с наружным трехслойным защитным покрытием весьма усиленного типа, по ГОСТ 9.602-2005, конструкция N5толщиной 4,6мм.  | 4,3       | 0,462             | футляр     |
| Колодцы:          |                                                   |   |           |                   |            |
| 9                 |                                                   |   | 8         |                   |            |
| 10                | ТПР 902-09-22.84                                  | Колодец круглый канализационный из сборного железобетона d1000 мм   | 2         |                   |            |
| 11                | Т (С250)-К1-70 ГОСТ 3634-89                       | Люк чугунный для смотрового колодца "Т"   | 2         | 120               |            |

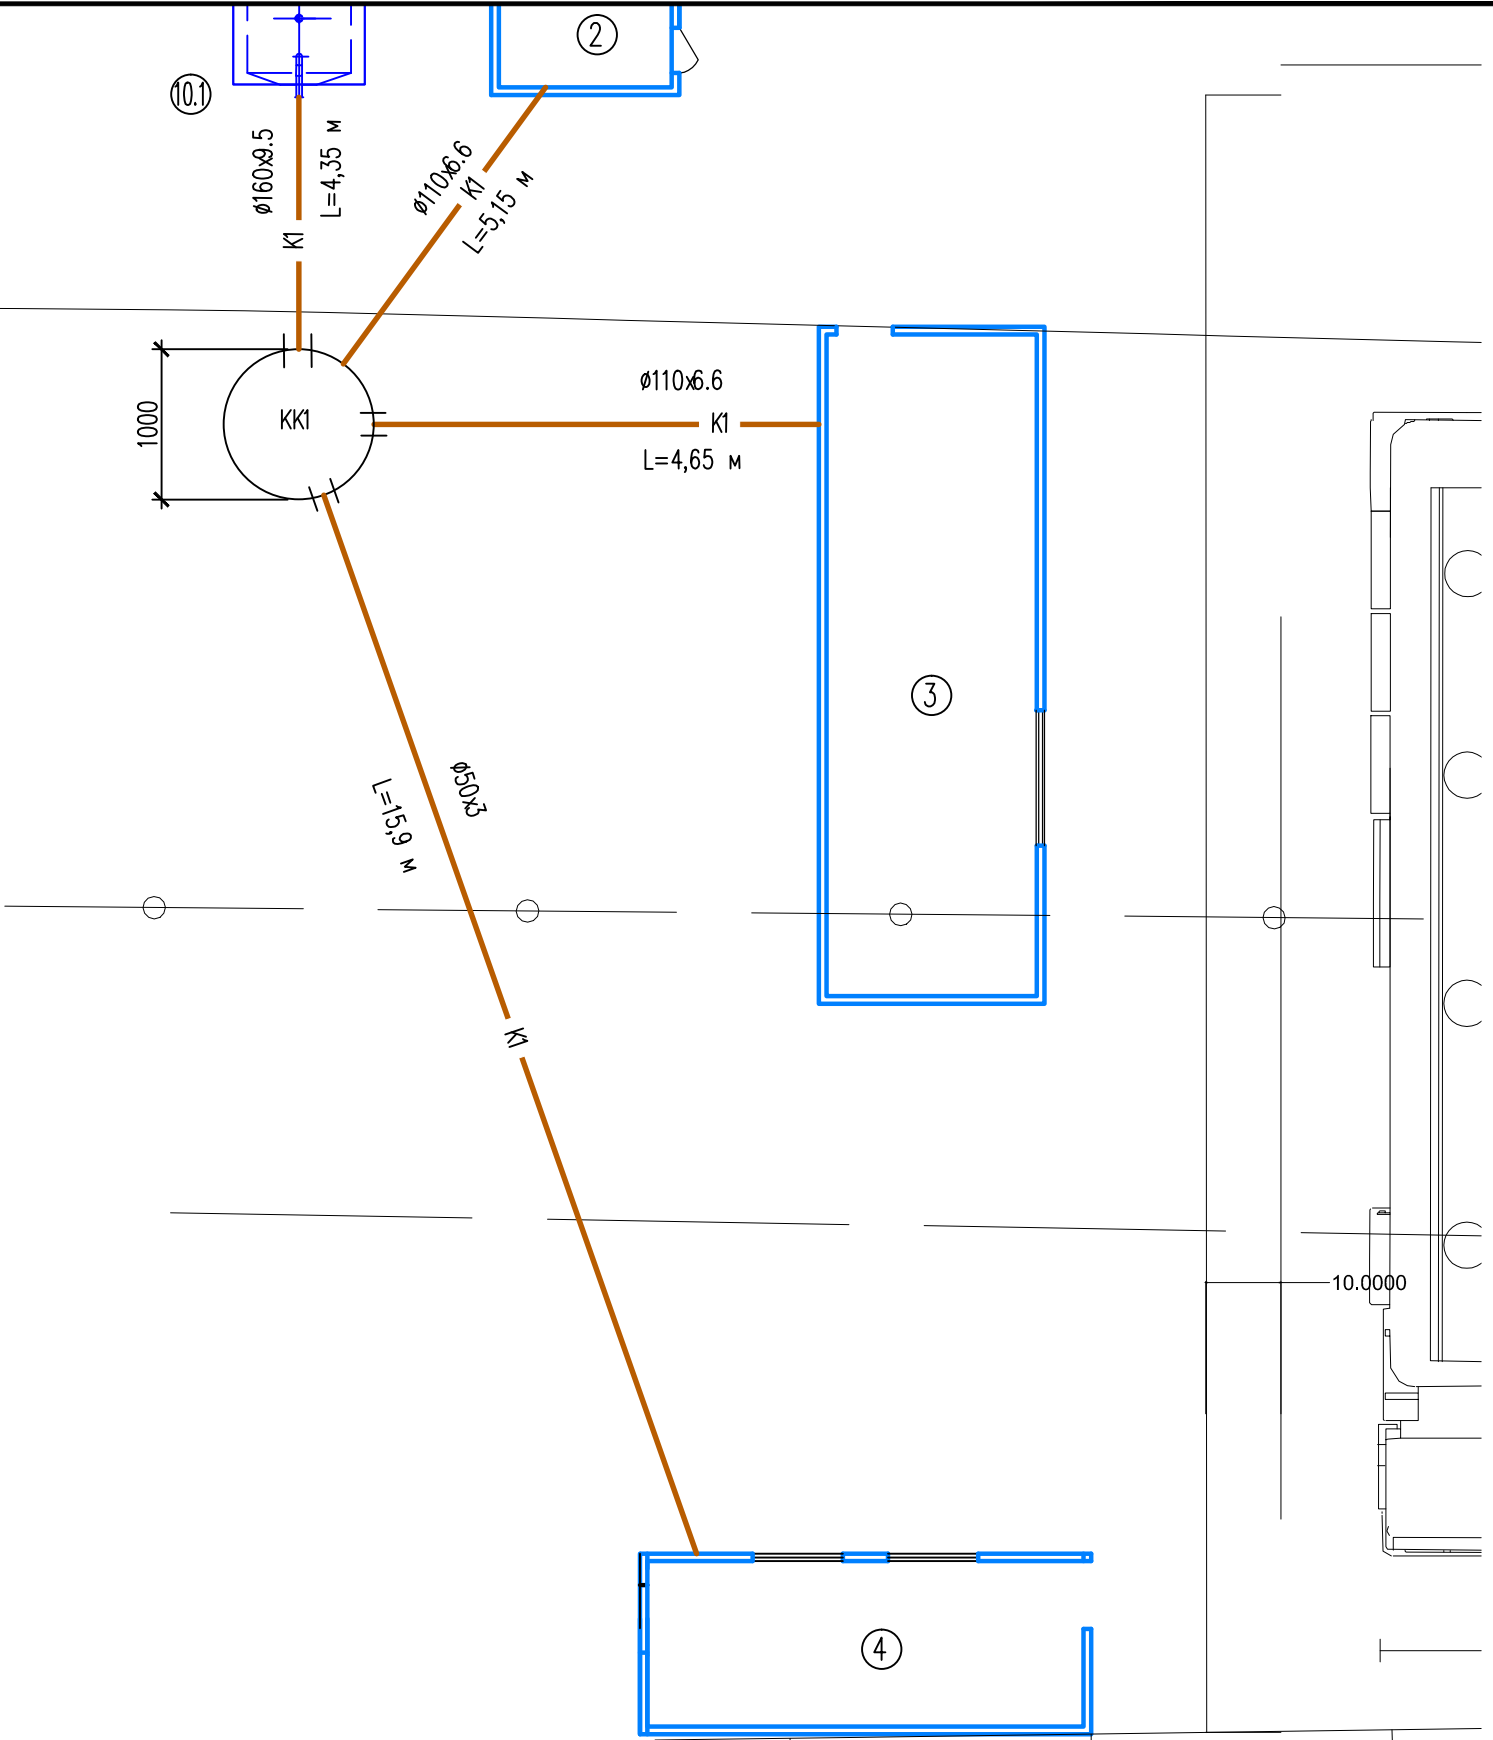

|           |          |         |        |                                                                                       |       |   |                          |      |        |
|-----------|----------|---------|--------|---------------------------------------------------------------------------------------|-------|---|--------------------------|------|--------|
|           |          |         |        |                                                                                       |       | 000161662-Р-НБК-Ч-06                                                                                       |                          |      |        |
|           |          |         |        |                                                                                       |       | АО "НЗНП"                                                                                                  |                          |      |        |
| Изм.      | Кол. уч. | Лист    | № док. | Подп.                                                                                 | Дата  | Организация движения автотранспорта на автодороге N22 и площадке автоналива тит.90 товарно-сырьевого цеха. | Стадия                   | Лист | Листов |
| Разраб.   |          | Романов |        |  | 07.24 |   | Р                        | 6    |        |
| Проверил  |          | Коган   |        |  | 07.24 |   |                          |      |        |
| Н. контр. |          | Лехина  |        |  | 07.24 |   |                          |      |        |
| ГИП       |          | Лехин   |        |  | 07.24 |   |                          |      |        |
|           |          |         |        |                                                                                       |       | Схема сети K1                                                                                              | ООО "Самара Нефтепроект" |      |        |
|           |          |         |        |                                                                                       |       |   |                          |      |        |



|              |  |  |  |
|--------------|--|--|--|
| Согласовано  |  |  |  |
|              |  |  |  |
|              |  |  |  |
|              |  |  |  |
| Взам. инв. № |  |  |  |
|              |  |  |  |
|              |  |  |  |
|              |  |  |  |
| Подп. и дата |  |  |  |
|              |  |  |  |
|              |  |  |  |
|              |  |  |  |
| Инв. № подл. |  |  |  |
|              |  |  |  |
|              |  |  |  |
|              |  |  |  |

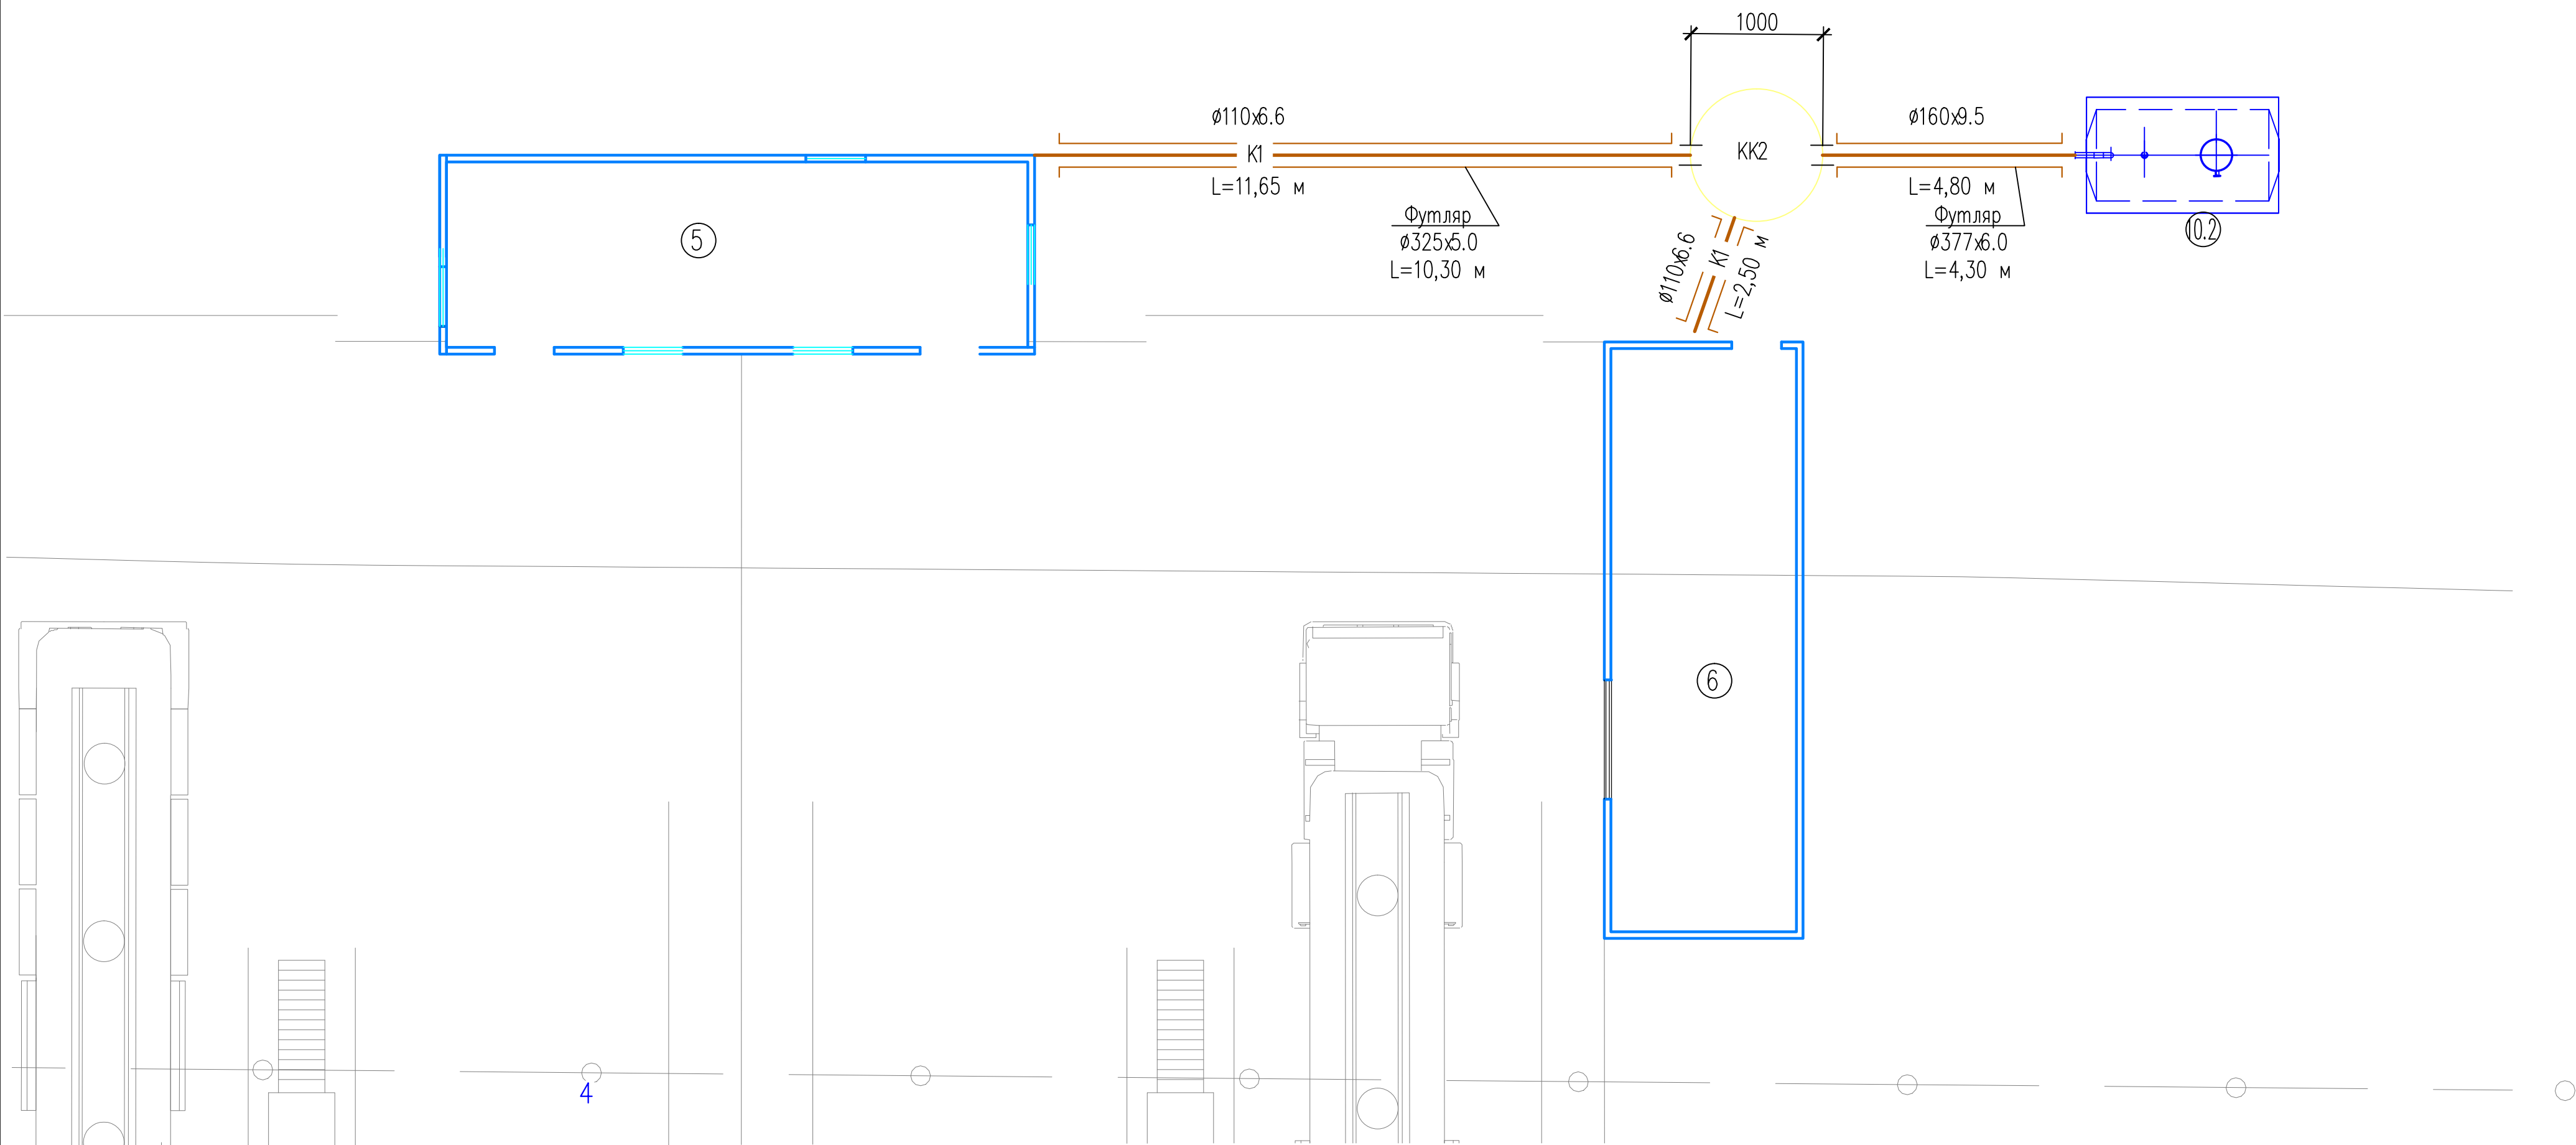

УСЛОВНЫЕ ОБОЗНАЧЕНИЯ


— K1 ———— Хозяйственно-бытовая канализация, проектируемая

|           |          |         |        |                                                                                       |       |   |                          |      |        |
|-----------|----------|---------|--------|---------------------------------------------------------------------------------------|-------|---|--------------------------|------|--------|
|           |          |         |        |                                                                                       |       | 000161662–Р–НБК–Ч–07                                                                                       |                          |      |        |
|           |          |         |        |                                                                                       |       | АО "НЗНП"                                                                                                  |                          |      |        |
| Изм.      | Кол. уч. | Лист    | № док. | Подп.                                                                                 | Дата  | Организация движения автотранспорта на автодороге N22 и площадке автоналива тит.90 товарно–сырьевого цеха. | Стадия                   | Лист | Листов |
| Разраб.   |          | Романов |        |  | 07.24 |   | Р                        | 7    |        |
| Проверил  |          | Коган   |        |  | 07.24 |   |                          |      |        |
| Н. контр. |          | Лехина  |        |  | 07.24 |   |                          |      |        |
| ГИП       |          | Лехин   |        |  | 07.24 | Схема сети K1                                                                                              | ООО "Самара Нефтепроект" |      |        |
|           |          |         |        |                                                                                       |       |   |                          |      |        |
|           |          |         |        |                                                                                       |       |   |                          |      |        |




Согласовано

## Экспликация зданий и сооружений

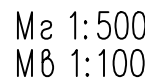

1. Система высот Балтийская 1977 года.
2. Уклоны на профилях указаны в промилле (‰).
3. Схему сети В1 см на листе 4, 5 данного раздела.
4. Проектируемый трубопровод, прокладываемый под дорогой, засыпать песком на всю глубину траншеи. Купл. > 0.95.
5. Отметки трубопроводов со \* уточнить при монтаже.

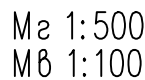000161662-P-HBK-4-09

АО "НЗНП"

|   |        |      |        |
|---|--------|------|--------|
| Организация движения автотранспорта на автодороге N22 и площадке автоналива тит.90 товарно-сырьевого цеха. | Стадия | Лист | Листов |
|   | Р      | 9    |        |




|                 |                             |
|-----------------|-----------------------------|
| Профиль сети K1 | ООО "Самара<br>Нефтепроект" |
|-----------------|-----------------------------|

Формат А2



Согласовано

Инв. ? подл. Погр. и дата Взам. инв. ?

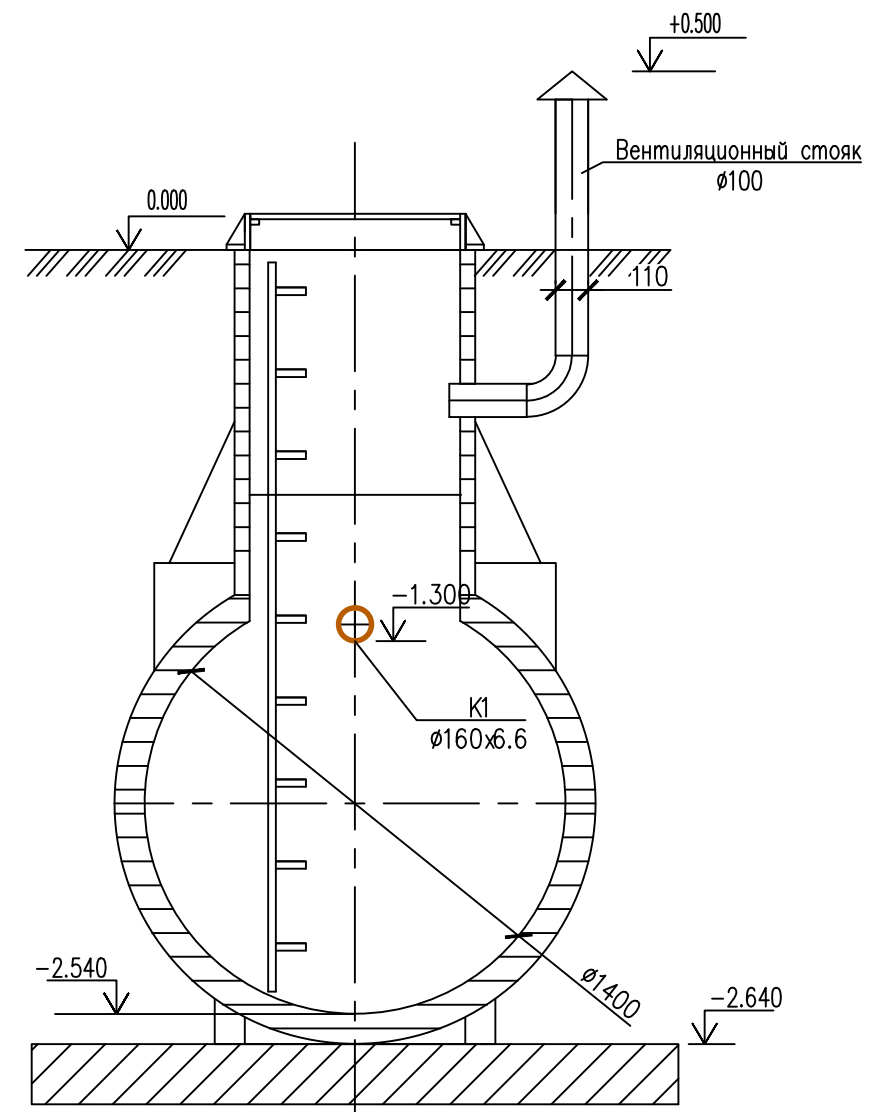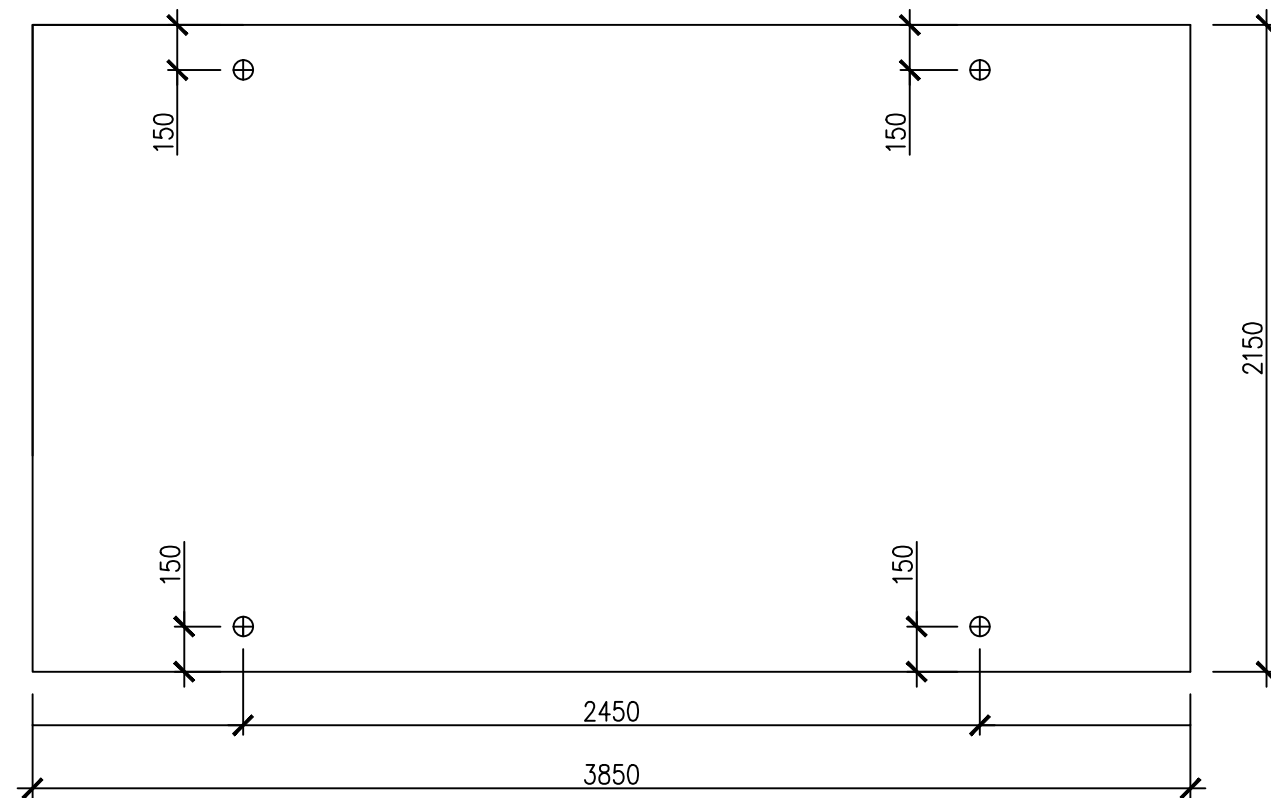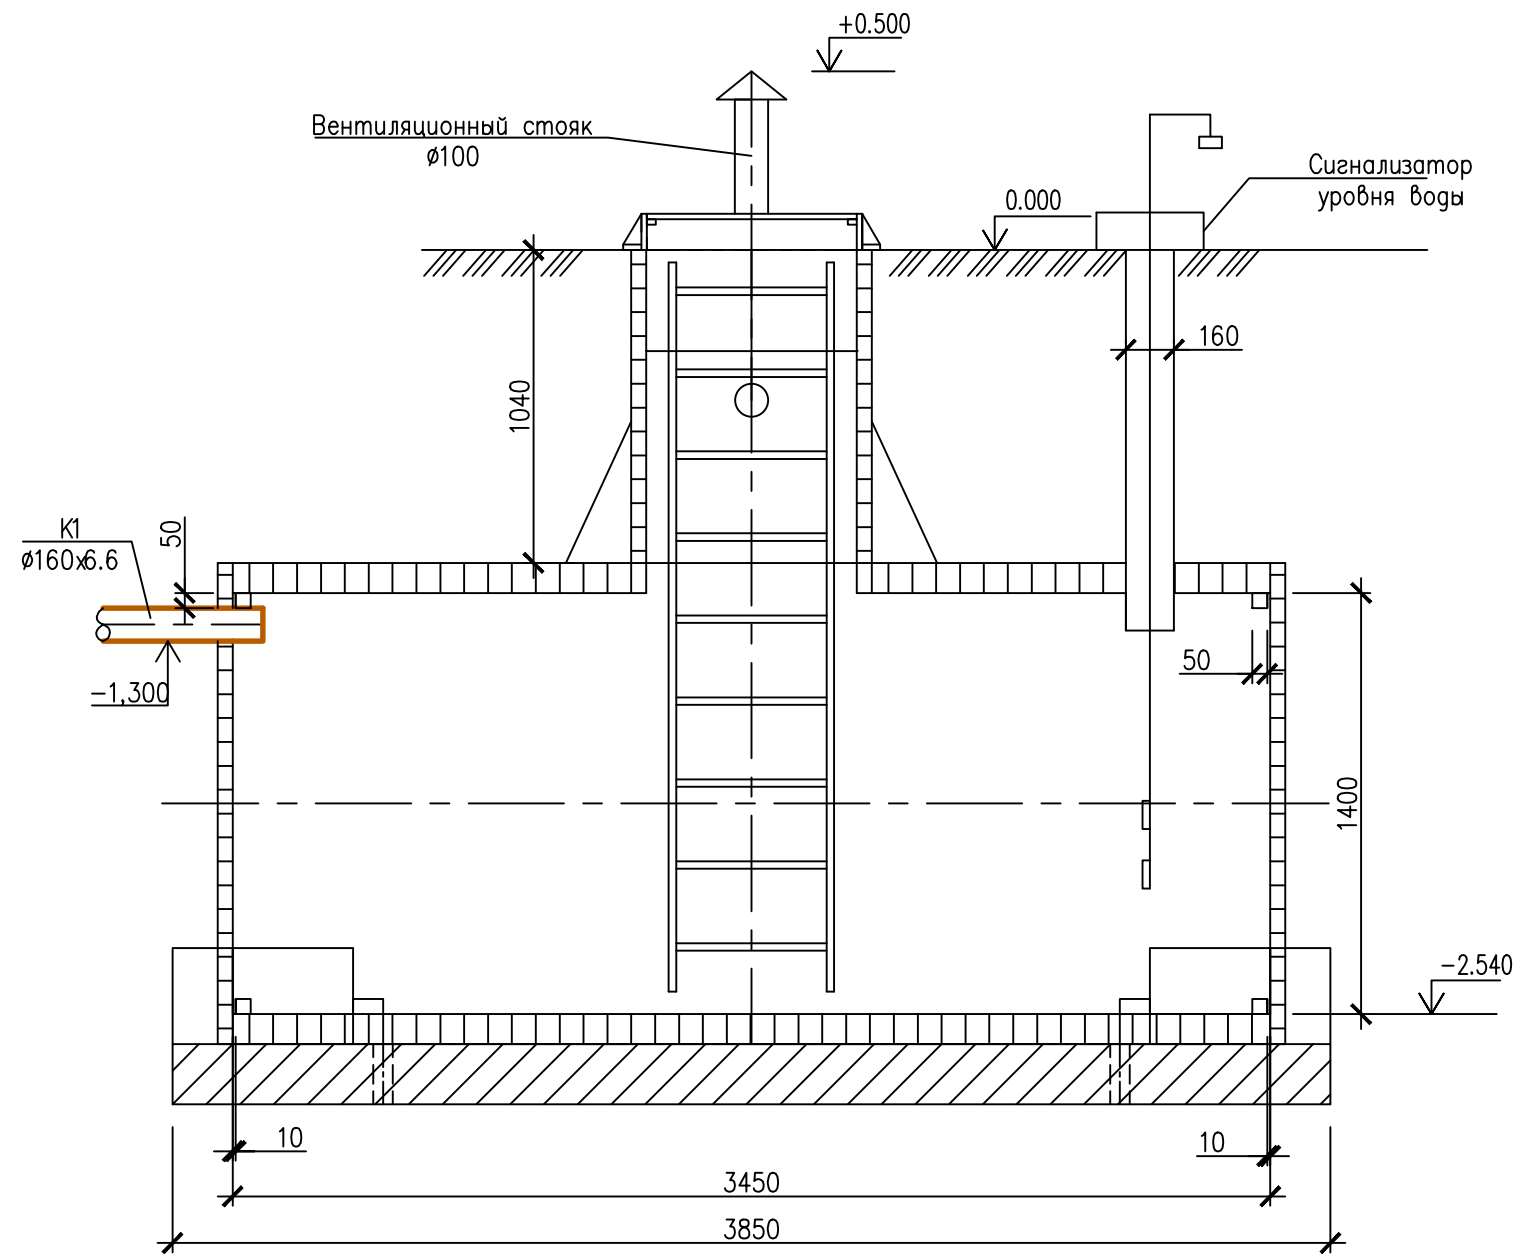

Примечание:

1. Массо-габаритные характеристики, материальное исполнение приняты условно.

1. Трубопровод ПЭ100 SDR17 Ø110x6.6 мм

2. Вес изделия составляет 0,625 т. Вес изделия с водой 5,93 т.

|           |          |         |        |                                                                                       |       |   |                          |      |        |
|-----------|----------|---------|--------|---------------------------------------------------------------------------------------|-------|---|--------------------------|------|--------|
|           |          |         |        |                                                                                       |       | 000161662–Р–НВК–Ч–10                                                                                        |                          |      |        |
|           |          |         |        |                                                                                       |       | АО "НЗНП"                                                                                                   |                          |      |        |
| Изм.      | Кол. уч. | Лист    | № док. | Подп.                                                                                 | Дата  | Организация движения автотранспорта на автодороге N22 и площадке автотналива тит.90 товарно–сырьевого цеха. | Стадия                   | Лист | Листов |
| Разраб.   |          | Романов |        |  | 07.24 |   | Р                        | 10   |        |
| Проверил  |          | Коган   |        |  | 07.24 |   |                          |      |        |
| Н. контр. |          | Лехина  |        |  | 07.24 |   |                          |      |        |
| ГИП       |          | Лехин   |        |  | 07.24 |   |                          |      |        |
|           |          |         |        |                                                                                       |       | Септик накопитель V=5 м3                                                                                    | ООО "Самара Нефтепроект" |      |        |
|           |          |         |        |                                                                                       |       |   |                          |      |        |



ТАБЛИЦА КРУГЛЫХ ВОДОПРОВОДНЫХ КОЛОДЦЕВ ИЗ СБОРНОГО ЖЕЛЕЗОБЕТОНА

| N колодца по плану | Марка колодца по<br>грунтовым условиям | Диаметры<br>трубопроводов,<br>мм                |       | N<br>схемы узла | Диаметр колодца,<br>Дк, мм | Полная глубина колодца<br>по профилю, Н, мм | Высота рабочей<br>части, Нр, мм |   | Высота горловины<br>с перекрытием, Нг, мм | Объем бетона<br>на упоры, м³ | Расход материалов |               |        Стремянка | Гидроизоляция |
|--------------------|----------------------------------------|-------------------------------------------------|-------|-----------------|----------------------------|---------------------------------------------|---------------------------------|---|-------------------------------------------|------------------------------|-------------------|---------------|--------|---------|---------|---------|---------|------------------|---------|---------|---------|---------|----------|-----------|----------|----------|--------|--------|---------|----------|---------|------|-------|------|-----|---------------------|-----------|---------------|
|                    |                                        |                                                 |       |                 |                            |                                             |                                 |   |                                           |                              | Днище             | Рабочая часть |        |         |         |         |         | Плита перекрытия |         |         |         |         |          | Горловина |          |          |        |        |         | Тип люка |         |      |       |      |     |                     |           |               |
|                    |                                        | Сборные железобетонные элементы по ГОСТ 8020–90 |       |                 
|                    |                                        | ПН 10                                           | ПН 15 |                 |                            |                                             |                                 |   |                                           |                              |                   | ПН 20         | КС 7.9 | КС 10.3 | КС 10.6 | КС 10.9 | КС 15.6 | КС 15.9          | КС 20.6 | КС 20.9 | ПП 10-1 | ПП 10-2 | 1ПП 15-1 | 1ПП 15-2  | 1ПП 20-1 | 3ПП 20-2 | КС 7.3 | КС 7.9 | ПП 10-1 |          | ПП 10-2 | ПД 6 | ПД 10 | КО 6 |     |                     |           |               |
| 1                  | 2                                      | 3                                               | 4     | 5               | 6                          | 7                                           | 8                               | 9 | 10                                        | 11                           | 12                | 13            | 14     |         | 15      | 16      | 17      | 18               | 19      | 20      | 21      | 22      | 23       | 24        | 25       | 26       | 27     | 28     | 29      | 30       | 29      | 30   | 31    | 32   | 33  | 34                  | 35        |               |
| Система В1         |                                        |                                                 
| ВК1                | В-1                                    | 50                                              | 50    | по муны<br>У-5  | 1000                       | 1600                                        | 1200                            |   | 400                                       | –                            | 1                 |               |        |         |         | 2       |         |                  |         |         |         |         | 1        |           |          |          |        |        |         |          |         |      | 1     | Т    | С-3 | по ТПР 901–09–11.84 |           |               |
| ВК2                | В-1                                    | 50                                              | 50    | по муны<br>У-5  | 1000                       | 1600                                        | 1200                            |   | 400                                       | –                            | 1                 |               |        |         |         | 2       |         |                  |         |         |         |         | 1        |           |          |          |        |        |         |          |         |      | 1     | Т    | С-3 |                     |           |               |
| ВК3                | В-1                                    | 50                                              | 50    | по муны<br>У-5  | 1000                       | 1600                                        | 1200                            |   | 400                                       | –                            | 1                 |               |        |         |         | 2       |         |                  |         |         |         |         | 1        |           |          |          |        |        |         |          |         |      | 1     | Т    | С-3 |                     |           |               |
| ВК4                | В-1                                    | 50                                              | 50    | по муны<br>У-5  | 1000                       | 1600                                        | 1200                            |   | 400                                       | –                            | 1                 |               |        |         |         | 2       |         |                  |         |         |         |         | 1        |           |          |          |        |        |         |          |         |      | 1     | Т    | С-3 |                     |           |               |
| ПГ-6<br>сущ.       | В-2                                    | 150                                             | 150   |                 | 1000                       |                                             |                                 1       |      | 1     | Т    |     |                     |           |               |

Примечание:

1. Крышки люков колодцев, прокладываемые по незастроенной территории выполняются выше поверхности земли не менее чем на 0,2 м.
2. Гидроизоляция внутренней поверхности стенок колодцев выполняется из гидроизоляционной штукатурки раствора Ceresit CR 65 в три слоя.
3. Плиты днищ колодцев устанавливаются на:

– цементно–песчаный раствор толщиной 20 мм,

– бетонную подготовку М50, толщиной 100 мм.
4. После установки труб отверстия в стенах колодцев заделываются бетоном марки М150.
5. Произвести затирку швов и внутренних поверхностей колодцев цементно–песчаным раствором состава 1:2.

|           |          |         |        |                                                                                       |       |   |                          |      |        |
|-----------|----------|---------|--------|---------------------------------------------------------------------------------------|-------|---|--------------------------|------|--------|
|           |          |         |        |                                                                                       |       | 000161662– Р– НВК– Ч– 11                                                                                   |                          |      |        |
|           |          |         |        |                                                                                       |       | АО "НЗНП"                                                                                                  |                          |      |        |
| Изм.      | Кол. уч. | Лист    | № док. | Подп.                                                                                 | Дата  | Организация движения автотранспорта на автодороге N22 и площадке автоналива тит.90 товарно–сырьевого цеха. | Стадия                   | Лист | Листов |
| Разраб.   |          | Романов |        |  | 07.24 |   | Р                        | 11   |        |
| Проверил  |          | Коган   |        |  | 07.24 |   |                          |      |        |
| Н. контр. |          | Лехина  |        |  | 07.24 |   |                          |      |        |
| ГИП       |          | Лехин   |        |  | 07.24 | Таблица круглых водопроводных колодцев из сборных железобетонных элементов.                                | ООО "Самара Нефтепроект" |      |        |
|           |          |         |        |                                                                                       |       |   |                          |      |        |

ТАБЛИЦА КРУГЛЫХ КАНАЛИЗАЦИОННЫХ КОЛОДЦЕВ ИЗ СБОРНОГО ЖЕЛЕЗОБЕТОНА

| N колодца по плану | Марка колодца по грунтовым условиям | Марка колодца | Полная глубина колодца по профилю Н, мм | Диаметр колодца, Дк, мм | Глубина лотка, h <sub>л</sub> , мм | Высота рабочей части, Нр, мм | Высота горловины h <sub>г</sub> , мм | Расход материалов                     |                                 |         Гидроизоляция |
|--------------------|-------------------------------------|---------------|-----------------------------------------|-------------------------|------------------------------------|------------------------------|--------------------------------------|---------------------------------------|---------------------------------|---------|---------------|---------|----------|----------|----------|------------------|-------|--------|--------|---------|-----------|---------|------|------|------|----|----|----|--------------|----|----|---|-----------|-------|----|---------------|
|                    |                                     |               |                                         |                         |                                    |                              |                                      | Днище                                 |                                 |         | Рабочая часть |         |          |          |          | Плита перекрытия |       |        |        |         | Горловина |         |      |      |      |    |    |    |              |    |    |   | Стремянка |       |    |               |
|                    |                                     
|                    |                                     |               |                                         |                         |                                    |                              |                                      | Объем бетона на лоток, м <sup>3</sup> | Сборные железобетонные элементы |         |               |         |          |          |          |                  |       |        |        |         |           |         |      |      |      |    |    |    | ГОСТ 8020–90 |    |    |   |           |       |    |               |
| ПН 10              | ПН 15                               | ПН 20         | КС 10.3                                 | КС 10.6                 | КС 10.9                            | КС 15.6                      | КС 15.9                              |                                       | КС 20.6                         | КС 20.9 | ПП 10-1       | ПП 10-2 | 1ПП 15-1 | 1ПП 15-2 | 1ПП 20-1 | 1ПП 20-2         | ПО 10 | КС 7.3 | КС 7.9 | КС 10.3 | КС 10.6   | ПП 10-1 | ПД 6 | 2ПП8 | КО 6 |    |    |    |              |    |    |   |           |       |    |               |
| 1                  | 2                                   | 3             | 4                                       | 5                       | 6                                  | 7                            | 8                                    | 9                                     | 10                              | 11      | 12            | 13      | 14       | 15       | 16       | 17               | 18    | 19     | 20     | 21      | 22        | 23      | 24   | 25   |      | 26 | 27 | 28 | 29           | 30 | 31 |   | 32        | 33    | 34 | 35            |
| Система К1         |                                     |               
| КК1                | I                                   | по типу КСП-8 | 1650                                    | 1000                    | 300                                | 1200                         | 450                                  | 0,48                                  | 1                               |         |               |         | 2        |          |          |                  |       |        |        | 1       |           |         |      |      |      |    |    |    |              |    | 1  | Т | С1-02     |       |    |               |
| КК2                | I                                   | по типу КСП-8 | 2150                                    | 1000                    | 300                                | 1500                         | 650                                  | 0,48                                  | 1                               |         |               | 1       | 2        |          |          |                  |       |        |        | 1       |           |         |      |      |      | 1  |    |    |              |    |    | 1 | Т         | С1-02 |    |               |

Примечание:

1. Крышки люков колодцев, прокладываемые по незастроенной территории выполняются выше поверхности земли не менее чем на 0,2 м.
2. Гидроизоляция внутренней поверхности стенок колодцев выполняется из гидроизоляционной штукатурки раствора Ceresit CR 65 в три слоя.
3. Лоток выполнить из бетона марки М200. произвести затирку и железнение поверхности лотка
- Плиты днищ колодцев устанавливаются на:
- цементно–песчаный раствор толщиной 20 мм,
- бетонную подготовку М50, толщиной 100 мм.
4. После установки труб отверстия в стенах колодцев заделываются цементно–песчаным раствором марки М100.
5. Произвести затирку швов и внутренних поверхностей колодцев цементно–песчаным раствором состава 1:2.





|           |          |         |        |                                                                                       |       |   |  |  |                          |      |        |  |  |
|-----------|----------|---------|--------|---------------------------------------------------------------------------------------|-------|---|--|--|--------------------------|------|--------|--|--|
|           |          |         |        |                                                                                       |       | 000161662–Р–НВК–Ч–12                                                                                       |  |  |                          |      |        |  |  |
|           |          |         |        |                                                                                       |       | АО "НЗНП"                                                                                                  |  |  |                          |      |        |  |  |
| Изм.      | Кол. уч. | Лист    | № док. | Подп.                                                                                 | Дата  | Организация движения автотранспорта на автодороге N22 и площадке автоналива тит.90 товарно–сырьевого цеха. |  |  | Стадия                   | Лист | Листов |  |  |
| Разраб.   |          | Романов |        |  | 07.24 |   |  |  | Р                        | 12   |        |  |  |
| Проверил  |          | Коган   |        |  | 07.24 |   |  |  |                          |      |        |  |  |
| Н. контр. |          | Лехина  |        |  | 07.24 |   |  |  |                          |      |        |  |  |
| ГИП       |          | Лехин   |        |  | 07.24 | Таблица круглых канализационных колодцев из сборных железобетонных элементов.                              |  |  | ООО "Самара Нефтепроект" |      |        |  |  |
|           |          |         |        |                                                                                       |       |   |  |  |                          |      |        |  |  |

|              |  |  |  |
|--------------|--|--|--|
| Согласовано  |  |  |  |
|              |  |  |  |
|              |  |  |  |
|              |  |  |  |
| Взам. инв. № |  |  |  |
|              |  |  |  |
|              |  |  |  |
|              |  |  |  |
| Подп. и дата |  |  |  |
|              |  |  |  |
|              |  |  |  |
|              |  |  |  |
| Инв. № подл. |  |  |  |
|              |  |  |  |
|              |  |  |  |
|              |  |  |  |

Футляр защитный прямолинейный, ЗФГТ 250

Спецификация

| Поз. | Обозначение                   | Наименование                     | Кол. | Масса<br>ед. кг | Приме-<br>чание |
|------|-------------------------------|----------------------------------|------|-----------------|-----------------|
| 1    | ТУ 22.21.10-010-71653326-2017 | Футляр ЗФГТ-250 В комплекте с    |      |                 |                 |
|      |                               | центраторами, уплотнителями,     |      |                 |                 |
|      |                               | крепежными элементами, штуцерами |      |                 |                 |
|      |                               | L=48 м                           |      | 15              | пог. м          |
|      |                               | L=42 м                           |      | 15              | пог. м          |
|      |                               | L=10 м                           |      | 15              | пог. м          |

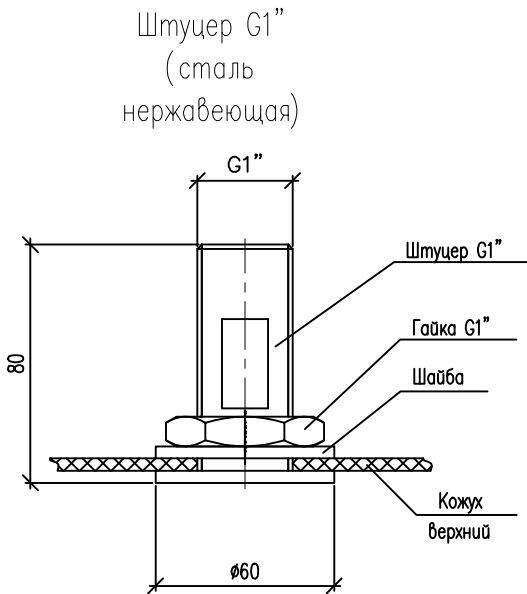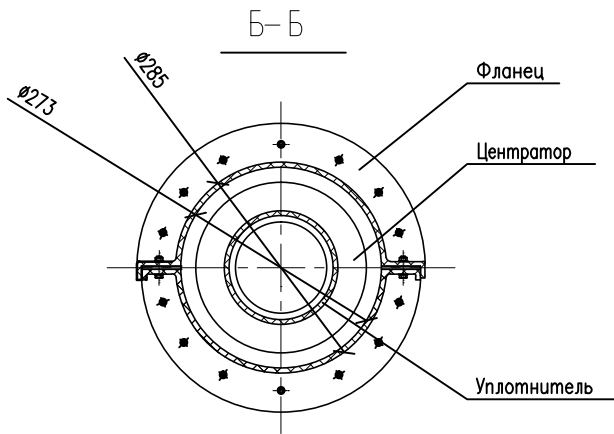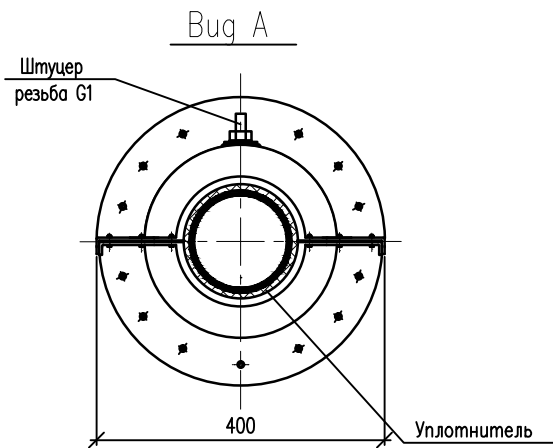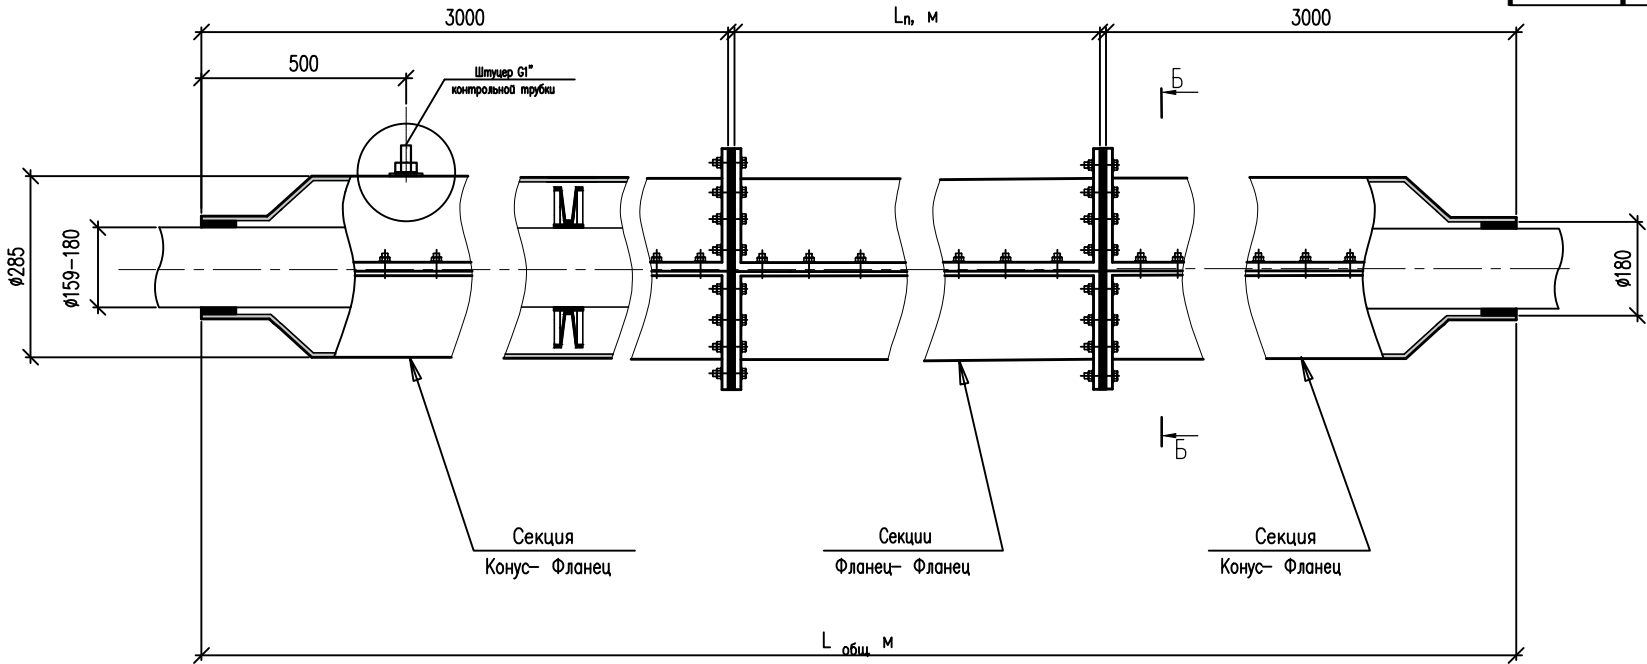

Примечания: спецификация приведена на 1 футляра – всего футляров 3  
исп\* – смотри таблицу исполнений

- Для центрации газопровода в полости футляра рекомендуется использование опорно-направляющих центраторов.
- Над контрольной трубкой устанавливается ковер на подушке из бетона применительно к типовой серии 5.905-25.05 выпуск 1. Ковер должен выступать над поверхностью земли не менее чем на 0,5 метра. Вокруг ковера выполняется бетонная отмостка.
- Для центраци контрольной трубки после ее монтажа внутрь ковера засыпается щебень фракции 0-20.


Таблица исполнений для позиций 1,2,6 спецификации

| Обозначение футляра               | Проектная длина футляра<br>800x38,1; L_общ, M | Длина составных секций<br>800x38,1; L_общ, M | Требуемое количество<br>опор-колец, шт |
|-----------------------------------|-----------------------------------------------|----------------------------------------------|----------------------------------------|
| Трубопровод газа сталь Ø159       | 48                                            | 1,7                                          | 20                                     |
| Трубопровод противопожарный ПЭ160 | 42,0                                          | 1,0                                          | 18                                     |
|                                   |                                               |                                              |                                        |
|                                   |                                               |                                              |                                        |

|                      |          |      |        |       |                             |
|----------------------|----------|------|--------|-------|-----------------------------|
| 000161662-Р-НВК-Ч-13 |          |      |        |       |                             |
| АО "НЗНП"            |          |      |        |       |                             |
| Изм.                 | Код. уч. | Лист | № док. | Подп. | Дата                        |
| Разраб.              | Романов  |      |        |       | 07.24                       |
| Проверил             | Коган    |      |        |       | 07.24                       |
| Н. контр.            | Лехина   |      |        |       | 07.24                       |
| ГИП                  | Лехин    |      |        |       | 07.24                       |
| Защитный футляр      |          |      |        |       | 000 "Самара<br>Нефтепроект" |

ИНВ.Н ПОДПИСЬ И ДАТА ВЗАМ.ИНВ.Н


Узел прохода трубопровода через стену

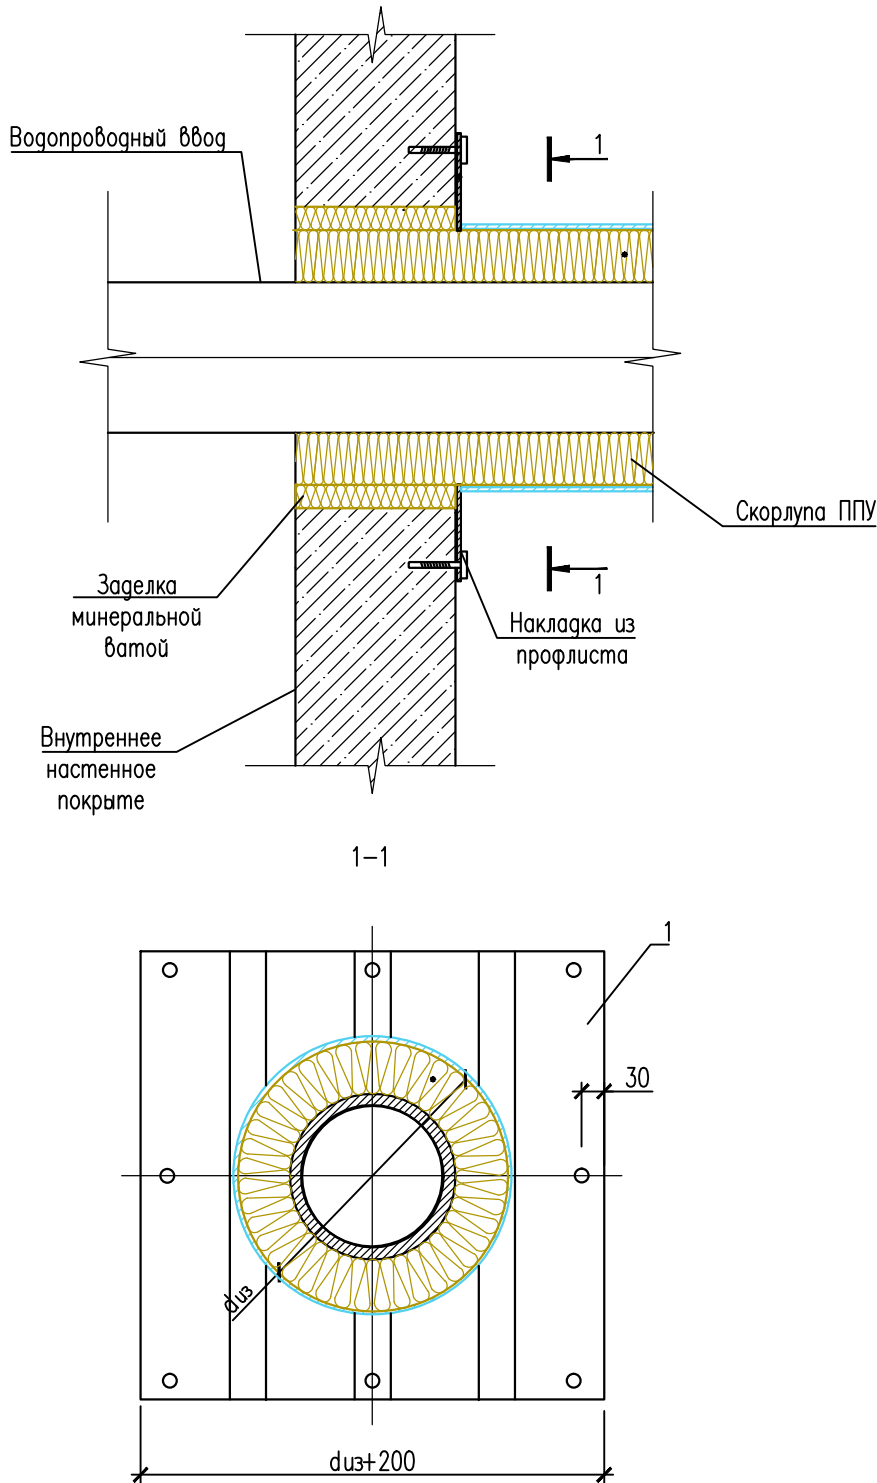

Спецификация

| Поз. | Обозначение     | Наименование                                                    | Кол., шт. | Масса единицы, кг | Примечание |
|------|-----------------|-----------------------------------------------------------------|-----------|-------------------|------------|
| 1    | ГОСТ 24045–2016 | Профилированный лист                                            | 0.50      | м2                |            |
| 2    |                 | Минеральная вата                                                | 0.01      | м3                |            |
| 3    |                 | Саморез–сверло с прессшайбой и крестообразным шлицем, 4.2х16 мм | 9         |                   |            |

Узел прохода трубопровода через перекрытие

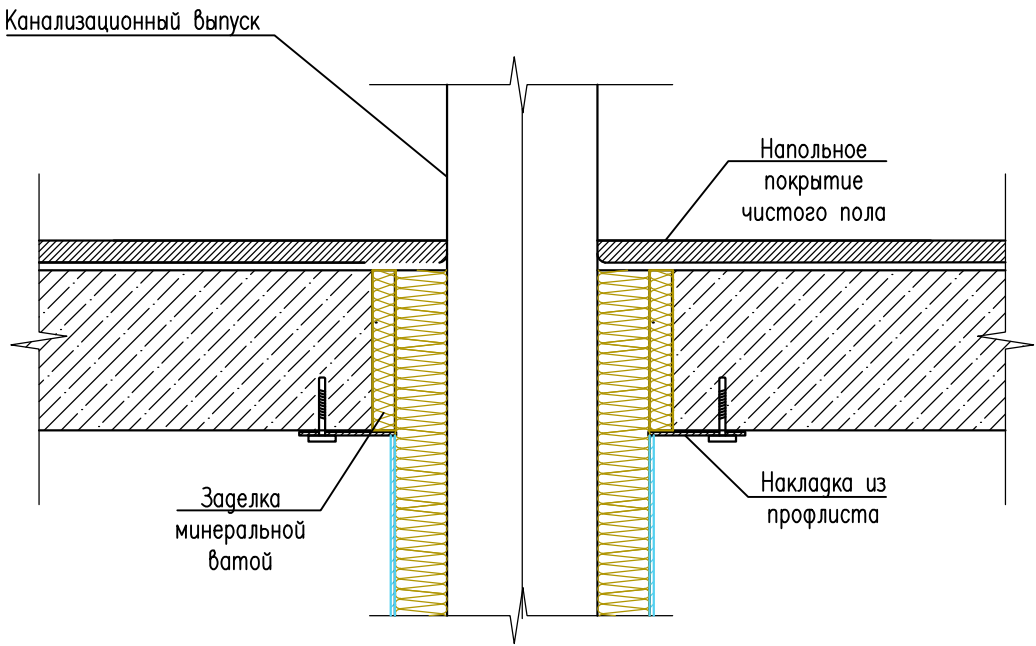

|           |          |         |        |                                                                                       |       |   |                          |      |        |
|-----------|----------|---------|--------|---------------------------------------------------------------------------------------|-------|---|--------------------------|------|--------|
|           |          |         |        |                                                                                       |       | 000161662– Р– НВК– Ч– 14                                                                                   |                          |      |        |
|           |          |         |        |                                                                                       |       | АО "НЗНП"                                                                                                  |                          |      |        |
| Изм.      | Кол. уч. | Лист    | № док. | Подп.                                                                                 | Дата  | Организация движения автотранспорта на автодороге N22 и площадке автоналива тит.90 товарно–сырьевого цеха. | Стадия                   | Лист | Листов |
| Разраб.   |          | Романов |        |  | 09.24 |   | Р                        | 14   |        |
| Проверил  |          | Коган   |        |  | 09.24 |   |                          |      |        |
| Н. контр. |          | Лехина  |        |  | 09.24 |   |                          |      |        |
| ГИП       |          | Лехин   |        |  | 09.24 | Узлы прохода трубопроводов через стены и перекрытия                                                        | ООО "Самара Нефтепроект" |      |        |
|           |          |         |        |                                                                                       |       |   |                          |      |        |

ИНВ.Н ПОДПИСЬ И ДАТА ВЗАМ.ИНВ.Н

| Позиция | Наименование и техническая характеристика   | Тип, марка, обозначение документа, опросного листа | Код оборудования, изделия, материала | Завод-изготовитель | Единица измерения | Количество | Масса единицы, кг | Примечания |
|---------|---|----------------------------------------------------|--------------------------------------|--------------------|-------------------|------------|-------------------|------------|
| 1       | 2   | 3                                                  | 4                                    | 5                  | 6                 | 7          | 8                 | 9          |
|         | Система К1   |                                                    |                                      |                    |                   |            |                   |            |
|         | Оборудование:   |                                                    |                                      |                    |                   |            |                   |            |
|         | 1. Септик накопительный V=5 м3   | 000161662-Р-НВК-ОЛ-01                              |                                      |                    | шт.               | 2          |                   |            |
|         | Фасонные изделия:   |                                                    |                                      |                    |                   |            |                   |            |
|         | 2. Сальник набивной Ду 100 мм, L=0,3 м   | ТМ 90-02<br>серия 5.900-2                          |                                      |                    | шт.               | 4          | 10,40             |            |
|         | 3. Сальник набивной Ду 150 мм, L=0,3 м   | ТМ 90-04<br>серия 5.900-2                          |                                      |                    | шт.               | 2          | 25,50             |            |
|         | Трубы:   |                                                    |                                      |                    |                   |            |                   |            |
|         | 4. Труба полиэтиленовая Ø110х6.6   | ПЭ80 SDR17 Ø110х6.6 "техническая" ГОСТ 18599-2001  |                                      |                    | м.п.              | 5          | 2,19              |            |
|         | 5. Труба полиэтиленовая Ø160х9.5   | ПЭ80 SDR17 Ø160х9.5 "техническая" ГОСТ 18599-2001  |                                      |                    | м.п.              | 12         | 14,6              |            |
|         | 6. Труба полиэтиленовая Ø50х3   | ПЭ80 SDR17 Ø50х3 "техническая" ГОСТ 18599-2001     |                                      |                    | м.п.              | 16         | 0,5               |            |
|         | Труба стальная электросварная прямошовная Ø325х5.0-тип Б ст.20, с наружным трехслойным защитным покрытием весьма усиленного типа, по ГОСТ 9.602-2005, конструкция N5толщиной 4,6 мм. | ГОСТ 10704-91, ГОСТ 10705-80                       |                                      |                    | м.п.              | 10.30      | 39,46             | Футляр     |
|         | Труба стальная электросварная прямошовная Ø377х6.0-тип Б ст.20, с наружным трехслойным защитным покрытием весьма усиленного типа, по ГОСТ 9.602-2005, конструкция N5толщиной 4,6мм.  | ГОСТ 10704-91, ГОСТ 10705-80                       |                                      |                    | м.п.              | 4.30       | 39,46             | Футляр     |
|         | Колодцы:   |                                                    |                                      |                    |                   |            |                   |            |
|         | Колодец круглый канализационный из сборного железобетона d1000 мм   | ТПР 902-09-22.84                                   |                                      |                    | 2                 |            |                   |            |
|         | Люк чугунный для смотрового колодца "Т"   | Т (С250)-К1-70<br>ГОСТ 3634-89                     |                                      |                    | 2                 |            |                   |            |

|           |          |         |        |                                                                                       |       |   |                          |      |        |
|-----------|----------|---------|--------|---------------------------------------------------------------------------------------|-------|---|--------------------------|------|--------|
|           |          |         |        |                                                                                       |       | 000161662– Р– НВК– С– 01                                                                                   |                          |      |        |
|           |          |         |        |                                                                                       |       | АО "НЗНП"                                                                                                  |                          |      |        |
| Изм.      | Кол. уч. | Лист    | № док. | Подп.                                                                                 | Дата  | Организация движения автотранспорта на автодороге N22 и площадке автоналива тип.90 товарно–сырьевого цеха. | Стадия                   | Лист | Листов |
| Разраб.   |          | Романов |        |  | 07.24 |   | Р                        | 1    | 3      |
| Проверил  |          | Коган   |        |  | 07.24 |   |                          |      |        |
| Н. контр. |          | Лехина  |        |  | 07.24 |   |                          |      |        |
| ГИП       |          | Лехин   |        |  | 07.24 | Спецификация оборудования и материалов                                                                     | ООО "Самара Нефтепроект" |      |        |
|           |          |         |        |                                                                                       |       |   |                          |      |        |



ИНВН ПОДПИСЬ И ДАТА ВЗАМ ИНВН

| Позиция | Наименование и техническая характеристика   | Тип, марка, обозначение документа, опросного листа | Код оборудования, изделия, материала | Завод–изготовитель | Единица измерения | Количество | Масса единицы, кг | Примечания                             |
|---------|---|----------------------------------------------------|--------------------------------------|--------------------|-------------------|------------|-------------------|----------------------------------------|
| 1       | 2   | 3                                                  | 4                                    | 5                  | 6                 | 7          | 8                 | 9                                      |
|         | Система В1   |                                                    |                                      |                    |                   |            |                   |                                        |
|         | Трубопроводная арматура:   |                                                    |                                      |                    |                   |            |                   |                                        |
|         | 1. Задвижка чугунная параллельная с выдвижным шпинделем ручная фланцевая Ду50 Ру1,0 МПа в комплекте с ответными фланцами                                                                   | 30с41нж                                            |                                      |                    | шт.               | 7          | 11,00             |                                        |
|         | 2. Задвижка стальная ручная фланцевая Ду50 Ру1,0 МПа в комплекте с ответными фланцами   |                                                    |                                      |                    |                   | 5          |                   |                                        |
|         | Фасонные изделия:   |                                                    |                                      |                    | шт.               |            |                   |                                        |
|         | 2. Отвод 90°–57х3.5–ст.20, с наружным двуслойным защитным покрытием весьма усиленного типа, по ГОСТ 9.602–2005, конструкция N5, толщиной 4,6 мм.                                           | ГОСТ 17375–2001                                    |                                      |                    | шт.               | 4          | 0,60              |                                        |
|         | 3. Отвод полиэтиленовый 90°–63х3.8   | ПЭ100 SDR17                                        |                                      |                    | шт.               | 5          |                   |                                        |
|         | 4. Отвод полиэтиленовый 35°–63х3.8   | ПЭ100 SDR17                                        |                                      |                    | шт.               | 1          |                   |                                        |
|         | 5. Тройник 57х4.0–ст.20 мм, с наружным двуслойным защитным покрытием весьма усиленного типа, по ГОСТ 9.602–2005, конструкция N5, толщиной 4,6 мм.                                          | ГОСТ 17376–2001                                    |                                      |                    | шт.               | 4          | 0,60              |                                        |
|         | 6. Фланец стальной плоский приварной Ду50 мм, Ру=1,0 МПа в комплекте с крепежными изделиями и прокладками                                                                                  | 1–50–10, см. 20<br>ГОСТ 12820–80                   |                                      |                    | шт.               | 14         | 2,06              |                                        |
|         | 7. Фланец стальной свободный Ду50 мм, Ру=1,0 МПа в комплекте с крепежными изделиями и прокладками                                                                                          | 50–10–См3сн<br>ГОСТ 12822–80                       |                                      |                    | шт.               | 10         | 2,27              |                                        |
|         | 8. Втулка под фланец удлиненная Ø63х3.8   | ПЭ100 SDR17                                        |                                      |                    | шт.               | 10         |                   |                                        |
|         | 9. Неподвижная опора Ø63   | ПЭ100 SDR17                                        |                                      |                    | шт.               | 9          |                   | Объем бетона В15 на одну опору 0,18 м3 |
|         | 10. Заглушка Ду50 мм, Ру=0,6МПа   | 1–50–6, см. 20<br>АТК 24.200.02–90                 |                                      |                    | шт.               | 1          | 1,30              |                                        |
|         | 11. Муфта защитная ПЭ для прохода через ж/б колодцы Ø110   |                                                    |                                      |                    | шт.               | 9          |                   |                                        |
|         | 12. Сальник набивной Ду 50 мм, L=0,2 м   |                                                    |                                      |                    |                   |            |                   |                                        |
|         | Трубы:   |                                                    |                                      |                    |                   |            |                   |                                        |
|         | 13. Труба полиэтиленовая Ø63х3.8 (длина горизонтального бурения)   | ПЭ80 SDR17 Ø63х3.8 "нитъевая"<br>ГОСТ 18599–2001   |                                      |                    | м.п.              | 110.00     | 0,715             |                                        |
|         | 14. Труба стальная водогазопроводная Ø50х3.5 – ст.20   | ГОСТ 3262–75                                       |                                      |                    | м.п.              | 5          | 4,88              |                                        |
|         | 15. Труба стальная электросварная прямошовная Ø273х5.0–тип Б ст.20, с наружным трехслойным защитным покрытием весьма усиленного типа, по ГОСТ 9.602–2005, конструкция N5, толщиной 4,6 мм. | ГОСТ 10704–91, ГОСТ 10705–80                       |                                      |                    | м.п.              | 41.00      | 23,05             | Футляр                                 |

|      |         |      |        |         |      |
|------|---------|------|--------|---------|------|
|      |         |      |        |         |      |
| Изм. | Кол.уч. | Лист | N док. | Подпись | Дата |

000161662–Р–НВК–С–01

ИНВ.Н. ПОДПИСЬ И ДАТА

ВЗАМ.ИНВ.Н.

| Позиция | Наименование и техническая характеристика                                                                       | Тип, марка, обозначение документа, опросного листа | Код оборудования, изделия, материала | Завод–изготовитель | Единица измерения | Количество | Масса единицы, кг | Примечания          |
|---------|---|----------------------------------------------------|--------------------------------------|--------------------|-------------------|------------|-------------------|---------------------|
| 1       | 2   | 3                                                  | 4                                    | 5                  | 6                 | 7          | 8                 | 9                   |
|         | <u>Изоляция:</u>                                                                                                |                                                    |                                      |                    |                   |            |                   |                     |
|         | 16. Скорлупа ППУ для теплоизоляции трубопровода Ø63х3,8, Ø50х3,5 наружное покрытие стеклопластик, толщина 40 мм |                                                    |                                      |                    | шт.               | 12         |                   |                     |
|         | 17. Хомуты для скорлуп ППУ на трубопроводы Ø63х3,8, Ø50х3,5                                                     |                                                    |                                      |                    | шт.               | 24         |                   |                     |
|         | <u>Антикоррозионное покрытие:</u>                                                                               |                                                    |                                      |                    |                   |            |                   |                     |
|         | 18. Грунт ГФ–021 (один слой)                                                                                    | ГОСТ 25129–82*                                     |                                      |                    | кг                | 0.09       |                   | Расход 100г на 1 м2 |
|         | 19. Эмаль ПФ–133 (два слоя)                                                                                     | ГОСТ 926–82*                                       |                                      |                    | кг                | 0.09       |                   | Расход 90г на 1 м2  |
|         | <u>Колоды:</u>                                                                                                  |                                                    |                                      |                    |                   |            |                   |                     |
|         | 21. Колодец круглый водопроводный из сборного железобетона d1000 мм                                             | ТПР 901–09–11.84                                   |                                      |                    | шт.               | 4          |                   |                     |
|         | 22. Люк чугунный для смотрового колодца "Т"                                                                     | Т (С250)–В.1–70<br>ГОСТ 3634–89                    |                                      |                    | шт.               | 4          | 120,00            |                     |
|         |   |                                                    |                                      |                    |                   |            |                   |                     |

|      |         |      |        |         |      |
|------|---------|------|--------|---------|------|
|      |         |      |        |         |      |
| Изм. | Кол.уч. | Лист | № док. | Подпись | Дата |

000161662–Р–НБК–С–01


|   |  
|---|--|-------------|------------------|---------|-------|---------|------|---------------------------------------------------------------------------|--|---------------|--|-------|-----------------------------|-------|--------|-----|---|--|--|------|--|
| ООО<br>«Самара Нефтепроект»   |  |             |                  |         |       |         |      |                                                                           |  | ОПРОСНЫЙ ЛИСТ |  |       |                             |       |        |     |   |  |  | ОЛ   |  |
| Техническое перевооружение<br>объекта АО «НЗНП»: организация движения автотранспорта на автодороге №22 и<br>площадке автоналива тит.90 товарно-сырьевого цеха |  |             
| Лист   |  | Изменения   |                  |         |       |         |      |                                                                           |  |               |  |       |                             |       |        |     |   |  |  |      |  |
|   |  | A           | B                | C       | D     |         |      |                                                                           |  |               |  | 0     | 1                           | 2     | 3      | 4   | 5 |  |  |      |  |
| 1   |  |             
| 2   |  |             
| Изменения   |  |             |                  |         |       |         |      |                                                                           |  | Согласовано   |  |       |                             |       |        |     |   |  |  | Утв. |  |
| Взамен инв.<br>№   |  | Изм.        | Дата             | Отдел   |       | Отдел   |      | Отдел                                                                     |  | Отдел         |  | Отдел |                             | Отдел |        | ГИП |   |  |  |      |  |
|   |  | Исполнил    | Начальник отдела |         |       |         |      |                                                                           |  |               |  |       |                             |       |        |     |   |  |  |      |  |
| Подпись и дата   |  |             
|   |  
| Инв. № подп   |  | Изм.        | Кол.уч           | Лист    | № док | Подпись | Дата | 000161662-Р-НВК-ОЛ-01                                                     |  |               |  |       |                             |       |        |     |   |  |  |      |  |
|   |  | Разработал. |                  | Романов |       |         |      | Опросный лист на<br>емкость V=5 м3 для<br>хозяйственно-бытовых<br>стоков. |  |               |  |       | Стадия                      | Лист  | Листов |     |   |  |  |      |  |
|   |  | Нач.отд.    |                  |         |       |         |      |                                                                           |  |               |  |       | Р                           | 1     | 6      |     |   |  |  |      |  |
|   |  | ГИП         |                  | Лехин   |       |         |      |                                                                           |  |               |  |       | ООО «Самара<br>Нефтепроект» |       |        |     |   |  |  |      |  |
| Н.контр.   |  |             

|                             |  
|-----------------------------|--|-----------------------------------------------------------------------------------------------|--|--------------|--|------------------------------|--|--------------------|--|---|--|-----------------------------------|--|------------------------------|--|------|--|--|--|---------------------------------------|--|--|--|
| ООО<br>«Самара Нефтепроект» |  |                                                                                               |  |              |  | ОПРОСНЫЙ ЛИСТ                |  |                    |  |   |  | ОЛ                                |  |                              |  |      |  |  |  |                                       |  |  |  |
| 1                           |  |                                                                                               |  |              |  |                              |  |                    |  |   |  |                                   |  | Климатические характеристики |  |      |  |  |  |                                       |  |  |  |
|                             |  |                                                                                               |  |              |  |                              |  |                    |  |   |  |                                   |  | НАИМЕНОВАНИЕ ПАРАМЕТРА       |  |      |  |  |  | ЗНАЧЕНИЯ ИЛИ<br>ОПРЕДЕЛЯЮЩИЙ ПАРАМЕТР |  |  |  |
| 1.1                         |  | Район эксплуатации                                                                            |  |              |  |                              |  |                    |  | 346367, Ростовская область, м.р-н Красносулинский, с.п. Киселевское, тер автомобильной дороги общего пользования федерального значения А-270, км 882-й, зд. 1. |  |                                   |  |                              |  |      |  |  |  |                                       |  |  |  |
| 1.2                         |  | Строительно-климатическая зона района строительства и подрайон в соответствии СП 131.13330    |  |              |  | Климатический район          |  |                    |  | III   |  |                                   |  |                              |  |      |  |  |  |                                       |  |  |  |
|                             |  |                                                                                               |  |              |  | Климатический подрайон       |  |                    |  | IIIВ   |  |                                   |  |                              |  |      |  |  |  |                                       |  |  |  |
| 1.3.                        |  | Расчетная зимняя температура окружающего воздуха с обеспеченностью 0,92 согласно СП 131.13330 |  |              |  | Наиболее холодной пятидневки |  |                    |  | Минус 21 °С   |  |                                   |  |                              |  |      |  |  |  |                                       |  |  |  |
|                             |  |                                                                                               |  |              |  | Наиболее холодных суток      |  |                    |  | Минус 23 °С   |  |                                   |  |                              |  |      |  |  |  |                                       |  |  |  |
| 1.4.                        |  | Абсолютная температура окружающего воздуха                                                    |  |              |  | Абсолютная минимальная       |  |                    |  | Минус 25 °С   |  |                                   |  |                              |  |      |  |  |  |                                       |  |  |  |
|                             |  |                                                                                               |  |              |  | Абсолютная максимальная      |  |                    |  | Плюс 40 °С   |  |                                   |  |                              |  |      |  |  |  |                                       |  |  |  |
| 1.5.                        |  | Район и расчетное значение веса снегового покрова по СП 20.13330                              |  |              |  |                              |  |                    |  | II район, 1,0 кПа   |  |                                   |  |                              |  |      |  |  |  |                                       |  |  |  |
| 1.6.                        |  | Район и нормативное значение ветрового давления по СП 20.13330                                |  |              |  |                              |  |                    |  | III район, 0,38 кПа   |  |                                   |  |                              |  |      |  |  |  |                                       |  |  |  |
| 1.7.                        |  | Зона влажности согласно СП 131.13330                                                          |  |              |  |                              |  |                    |  | Сухая   |  |                                   |  |                              |  |      |  |  |  |                                       |  |  |  |
| 1.8.                        |  | Сейсмичность района строительства по СП 14.13330, не более, баллов                            |  |              |  |                              |  |                    |  | 6   |  |                                   |  |                              |  |      |  |  |  |                                       |  |  |  |
| 2                           |  |                                                                                               |  |              |  |                              |  |                    |  |   |  |                                   |  | Характеристики среды         |  |      |  |  |  |                                       |  |  |  |
| 2.1                         |  | Наименование                                                                                  |  |              |  |                              |  |                    |  |   |  | Хозяйственно-бытовые сточные воды |  |                              |  |      |  |  |  |                                       |  |  |  |
| 2.2                         |  | Плотность хранимого продукта                                                                  |  |              |  |                              |  | т/м3               |  |   |  | 1                                 |  |                              |  |      |  |  |  |                                       |  |  |  |
| 2.3                         |  | Физическое состояние                                                                          |  |              |  |                              |  | газ, пар, жидкость |  |   |  | жидкость                          |  |                              |  |      |  |  |  |                                       |  |  |  |
| Инв.№ подл.                 |  | Взам.инв. №                                                                                   |  | Подп. и дата |  | 000161662-Р-НВК-ОЛ-01        |  |                    |  |   |  |                                   |  |                              |  | Лист |  |  |  |                                       |  |  |  |
|                             |  |                                                                                               |  |              |  |                              |  |                    |  |   |  |                                   |  |                              |  | 2    |  |  |  |                                       |  |  |  |
| Изм.                        |  | Кол.уч                                                                                        |  | Лист         |  | № док                        |  | Подп.              |  | Дата   |  |                                   |  |                              |  |      |  |  |  |                                       |  |  |  |

|             |              |             |
|-------------|--------------|-------------|
| Инв.№ подл. | Подп. и дата | Взам.инв. № |
|             |              |             |

| |
|---|
| ООО<br>«Самара Нефтепроект»   |  |                               | ОПРОСНЫЙ ЛИСТ |             |        | ОЛ     | |
| <table><tr><td colspan="2">3</td><td colspan="6">Общие сведения о резервуаре</td></tr><tr><td colspan="2">3.1</td><td colspan="3">Номинальный объем резервуара</td><td colspan="2">м3</td><td colspan="2">5</td></tr><tr><td colspan="2">3.2</td><td colspan="3">Тип установки</td><td colspan="2">-</td><td colspan="2">Подземный</td></tr><tr><td colspan="2">3.3</td><td colspan="3">Исполнение резервуара</td><td colspan="2">-</td><td colspan="2">Одностенный</td></tr><tr><td colspan="2">3.4</td><td colspan="3">Количество камер</td><td colspan="2">-</td><td colspan="2">Одна</td></tr><tr><td colspan="2">3.5</td><td colspan="3">Высота горловины</td><td colspan="2">м</td><td colspan="2">1,04</td></tr><tr><td colspan="2">3.6</td><td colspan="3">Наличие тепловой изоляции</td><td colspan="2">-</td><td colspan="2">-</td></tr><tr><td colspan="2">3.7</td><td colspan="3">Наличие наружного покрытия</td><td colspan="2">-</td><td colspan="2">-</td></tr><tr><td colspan="2">3.8</td><td colspan="3">Наличие внутреннего покрытия</td><td colspan="2">-</td><td colspan="2">-</td></tr><tr><td colspan="2">3.9</td><td colspan="3">Внутренний диаметр резервуара</td><td colspan="2">мм</td><td colspan="2">1400</td></tr><tr><td colspan="2">3.10</td><td colspan="3">Длина резервуара</td><td colspan="2">мм</td><td colspan="2">3450</td></tr><tr><td colspan="2">3.11</td><td colspan="3">Дыхательная линия</td><td colspan="2">мм</td><td colspan="2">100</td></tr><tr><td colspan="2">3.12</td><td colspan="3">Линия наполнения</td><td colspan="2">мм</td><td colspan="2">110х6,6</td></tr><tr><td colspan="2">3.13</td><td colspan="3">Замерное устройство</td><td colspan="2">-</td><td colspan="2">Сигнализатор<br/>уровня воды</td></tr><tr><td colspan="2">4</td><td colspan="6">Тип опор</td></tr><tr><td colspan="2">4.1</td><td colspan="3">На бетонном основании</td><td colspan="2">-</td><td colspan="2">да</td></tr><tr><td colspan="2">5</td><td colspan="6">Материал исполнение емкости</td></tr><tr><td colspan="2">5.1</td><td colspan="3">Материал корпуса</td><td colspan="2">-</td><td colspan="2">Wellpipe SVT SN2</td></tr><tr><td colspan="2">5.2</td><td colspan="3">Материал горловины</td><td colspan="2">-</td><td colspan="2">Wellpipe SVT 700<br/>SN8</td></tr><tr><td colspan="2">5.3</td><td colspan="3">Подводящий патрубок</td><td colspan="2">-</td><td colspan="2">ПЭ 100 SDR17</td></tr><tr><td colspan="2">5.4</td><td colspan="3">Наличие лестницы</td><td colspan="2">-</td><td colspan="2">да</td></tr><tr><td colspan="2">5.5</td><td colspan="3">Срок службы</td><td colspan="3">25 лет</td><td></td></tr><tr><td colspan="2">6</td><td colspan="6">Комплектация емкости</td></tr><tr><td colspan="2">6.</td><td colspan="2">Наименование</td><td colspan="2">Обозначение</td><td colspan="1">DN, мм</td><td colspan="1">PN, МПа</td><td colspan="1">Количество на<br/>секцию, шт.</td></tr><tr><td colspan="2">6.1.1</td><td colspan="2">Люк-лаз</td><td colspan="2">А</td><td colspan="1">700</td><td colspan="1">-</td><td colspan="1">1</td></tr><tr><td colspan="2">6.1.2</td><td colspan="2">Вход продукта</td><td colspan="2">Б</td><td colspan="1">110</td><td colspan="1">1,0</td><td colspan="1">1</td></tr><tr><td colspan="2">6.1.3</td><td colspan="2">Вентиляционный стояк</td><td colspan="2">В</td><td colspan="1">100</td><td colspan="1">1,0</td><td colspan="1">1</td></tr></table> |  |                               |               |             |        |        |                             | 3                            |  | Общие сведения о резервуаре |  |             |  |      |  | 3.1                   |  | Номинальный объем резервуара |  |  | м3 |  | 5 |  | 3.2 |  | Тип установки |  |  | - |  | Подземный |  | 3.3 |  | Исполнение резервуара |  |  | - |  | Одностенный |  | 3.4 |  | Количество камер |  |  | - |  | Одна |  | 3.5 |  | Высота горловины |  |  | м |  | 1,04 |  | 3.6 |  | Наличие тепловой изоляции |  |  | - |  | - |  | 3.7 |  | Наличие наружного покрытия |  |  | - |  | - |  | 3.8 |  | Наличие внутреннего покрытия |  |  | - |  | - |  | 3.9 |  | Внутренний диаметр резервуара |  |  | мм |  | 1400 |  | 3.10 |  | Длина резервуара |  |  | мм |  | 3450 |  | 3.11 |  | Дыхательная линия |  |  | мм |  | 100 |  | 3.12 |  | Линия наполнения |  |  | мм |  | 110х6,6 |  | 3.13 |  | Замерное устройство |  |  | - |  | Сигнализатор<br>уровня воды |  | 4 |  | Тип опор |  |  |  |  |  | 4.1 |  | На бетонном основании |  |  | - |  | да |  | 5 |  | Материал исполнение емкости |  |  |  |  |  | 5.1 |  | Материал корпуса |  |  | - |  | Wellpipe SVT SN2 |  | 5.2 |  | Материал горловины |  |  | - |  | Wellpipe SVT 700<br>SN8 |  | 5.3 |  | Подводящий патрубок |  |  | - |  | ПЭ 100 SDR17 |  | 5.4 |  | Наличие лестницы |  |  | - |  | да |  | 5.5 |  | Срок службы |  |  | 25 лет |  |  |  | 6 |  | Комплектация емкости |  |  |  |  |  | 6. |  | Наименование |  | Обозначение |  | DN, мм | PN, МПа | Количество на<br>секцию, шт. | 6.1.1 |  | Люк-лаз |  | А |  | 700 | - | 1 | 6.1.2 |  | Вход продукта |  | Б |  | 110 | 1,0 | 1 | 6.1.3 |  | Вентиляционный стояк |  | В |  | 100 | 1,0 | 1 |
| 3   |  | Общие сведения о резервуаре   | |
| 3.1   |  | Номинальный объем резервуара  |               |             | м3     |        | 5                           | |
| 3.2   |  | Тип установки                 |               |             | -      |        | Подземный                   | |
| 3.3   |  | Исполнение резервуара         |               |             | -      |        | Одностенный                 | |
| 3.4   |  | Количество камер              |               |             | -      |        | Одна                        | |
| 3.5   |  | Высота горловины              |               |             | м      |        | 1,04                        | |
| 3.6   |  | Наличие тепловой изоляции     |               |             | -      |        | -                           | |
| 3.7   |  | Наличие наружного покрытия    |               |             | -      |        | -                           | |
| 3.8   |  | Наличие внутреннего покрытия  |               |             | -      |        | -                           | |
| 3.9   |  | Внутренний диаметр резервуара |               |             | мм     |        | 1400                        | |
| 3.10   |  | Длина резервуара              |               |             | мм     |        | 3450                        | |
| 3.11   |  | Дыхательная линия             |               |             | мм     |        | 100                         | |
| 3.12   |  | Линия наполнения              |               |             | мм     |        | 110х6,6                     | |
| 3.13   |  | Замерное устройство           |               |             | -      |        | Сигнализатор<br>уровня воды | |
| 4   |  | Тип опор                      | |
| 4.1   |  | На бетонном основании         |               |             | -      |        | да                          | |
| 5   |  | Материал исполнение емкости   | |
| 5.1   |  | Материал корпуса              |               |             | -      |        | Wellpipe SVT SN2            | |
| 5.2   |  | Материал горловины            |               |             | -      |        | Wellpipe SVT 700<br>SN8     | |
| 5.3   |  | Подводящий патрубок           |               |             | -      |        | ПЭ 100 SDR17                | |
| 5.4   |  | Наличие лестницы              |               |             | -      |        | да                          | |
| 5.5   |  | Срок службы                   |               |             | 25 лет | |
| 6   |  | Комплектация емкости          | |
| 6.   |  | Наименование                  |               | Обозначение |        | DN, мм | PN, МПа                     | Количество на<br>секцию, шт. | |
| 6.1.1   |  | Люк-лаз                       |               | А           |        | 700    | -                           | 1                            | |
| 6.1.2   |  | Вход продукта                 |               | Б           |        | 110    | 1,0                         | 1                            | |
| 6.1.3   |  | Вентиляционный стояк          |               | В           |        | 100    | 1,0                         | 1                            | |
| <table><tr><td colspan="2">Инв.№ подл.</td><td colspan="2">Подп. и дата</td><td colspan="2">Взам.инв. №</td></tr><tr><td colspan="2"> </td><td colspan="2"> </td><td colspan="2"> </td></tr></table>   |  |                               |               |             |        |        |                             | Инв.№ подл.                  |  | Подп. и дата                |  | Взам.инв. № | |
| Инв.№ подл.   |  | Подп. и дата                  |               | Взам.инв. № | |
| |
| Изм.   |  |                               |               |             |        | Кол.уч |                             | Лист                         |  | № док                       |  | Подп.       |  | Дата |  | 000161662-Р-НВК-ОЛ-01 |  | Лист                         | |
|   |  |                               |               |             |        |        |                             |                              |  |                             |  |             |  |      |  |                       |  | 3                            | |



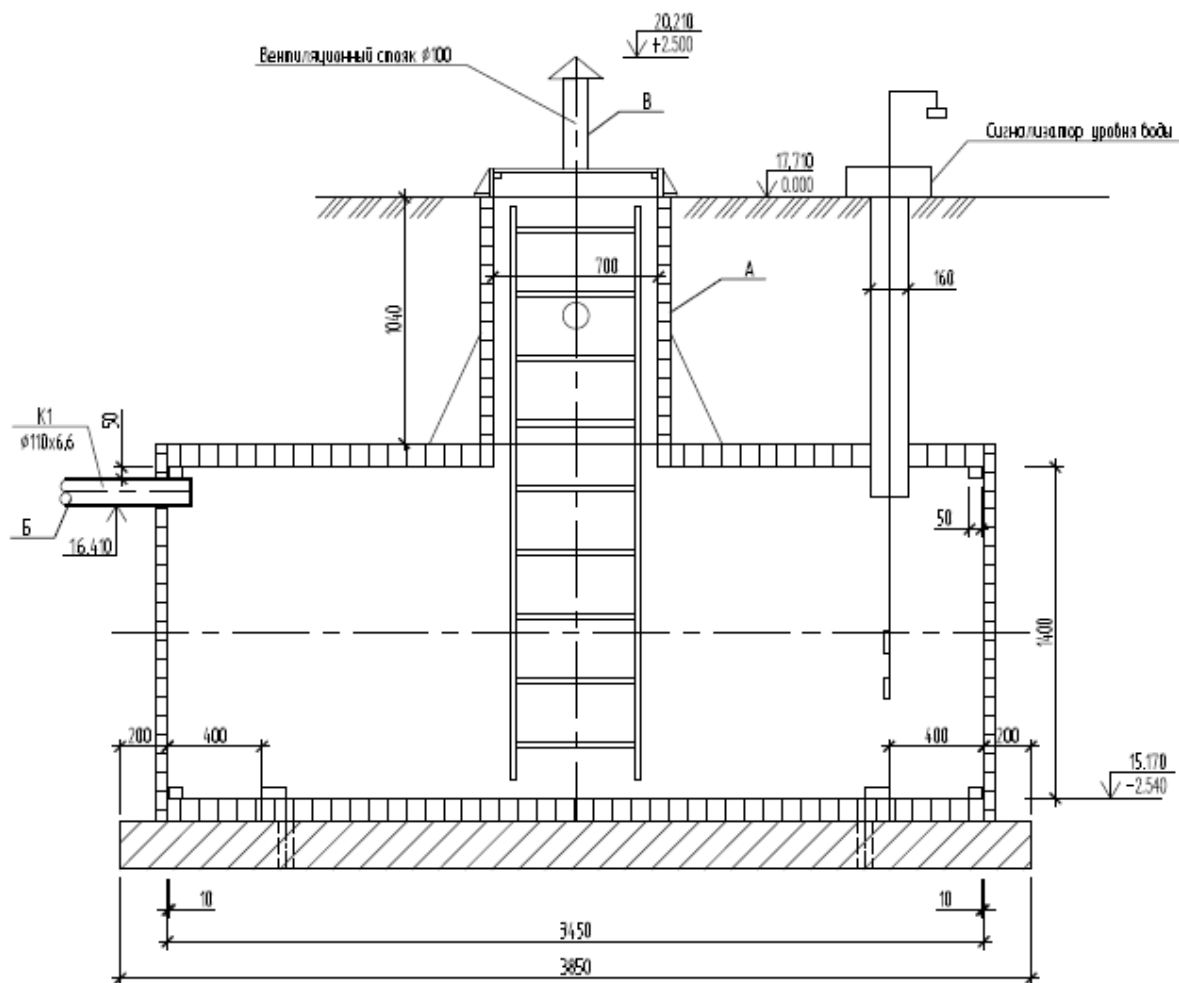

Взам.инв. №

Подп. и дата


Инв.№ подл.

|      |        |      |       |       |      |
|------|--------|------|-------|-------|------|
| Изм. | Кол.уч | Лист | № док | Подп. | Дата |
|      |        |      |       |       |      |

000161662-Р-НВК-ОЛ-01

Лист

4

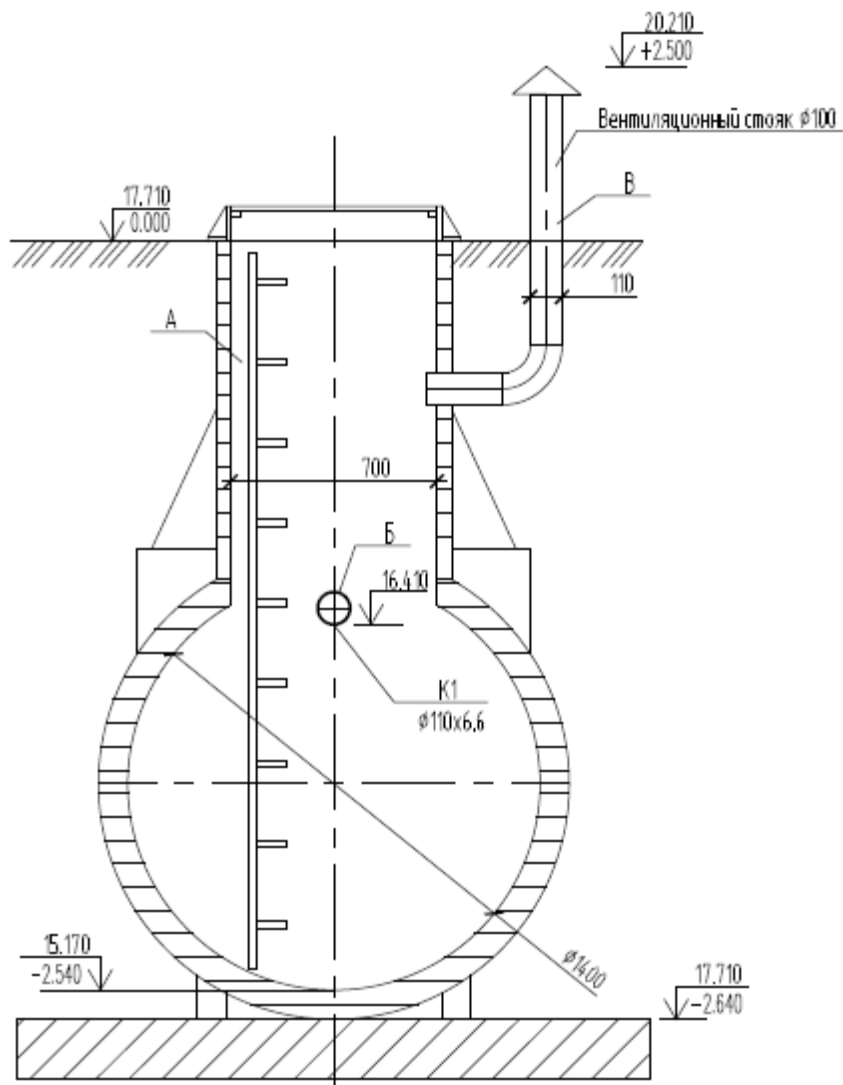

Взам.инв. №

Подп. и дата

Инв.№ подл.

|      |        |      |       |       |      |
|------|--------|------|-------|-------|------|
| Изм. | Кол.уч | Лист | № док | Подп. | Дата |
|      |        |      |       |       |      |

000161662-Р-НВК-ОЛ-01

Лист

5

