


Данные питающей сети	
Распределительное устройство	
Аппарат отходящей линии	Индекс Тип In расцепителя, А Индекс УЗО Ток защиты УЗО, мА
Пусковой аппарат	Индекс In, А
Линия до электроприемника	Марка, сечение
	Маркировка
	Соединительная коробка
	Марка, сечение
	Маркировка
Электроприемник	Соединительная коробка
	Маркировка нагревателя
	Pp, кВт
	Длительный пусковой ток, А
	Фаза подключения
	Напряжение, В
Требуемая температура, °C	
Обозначение аппарата, линии	
Маркировка датчика температуры	

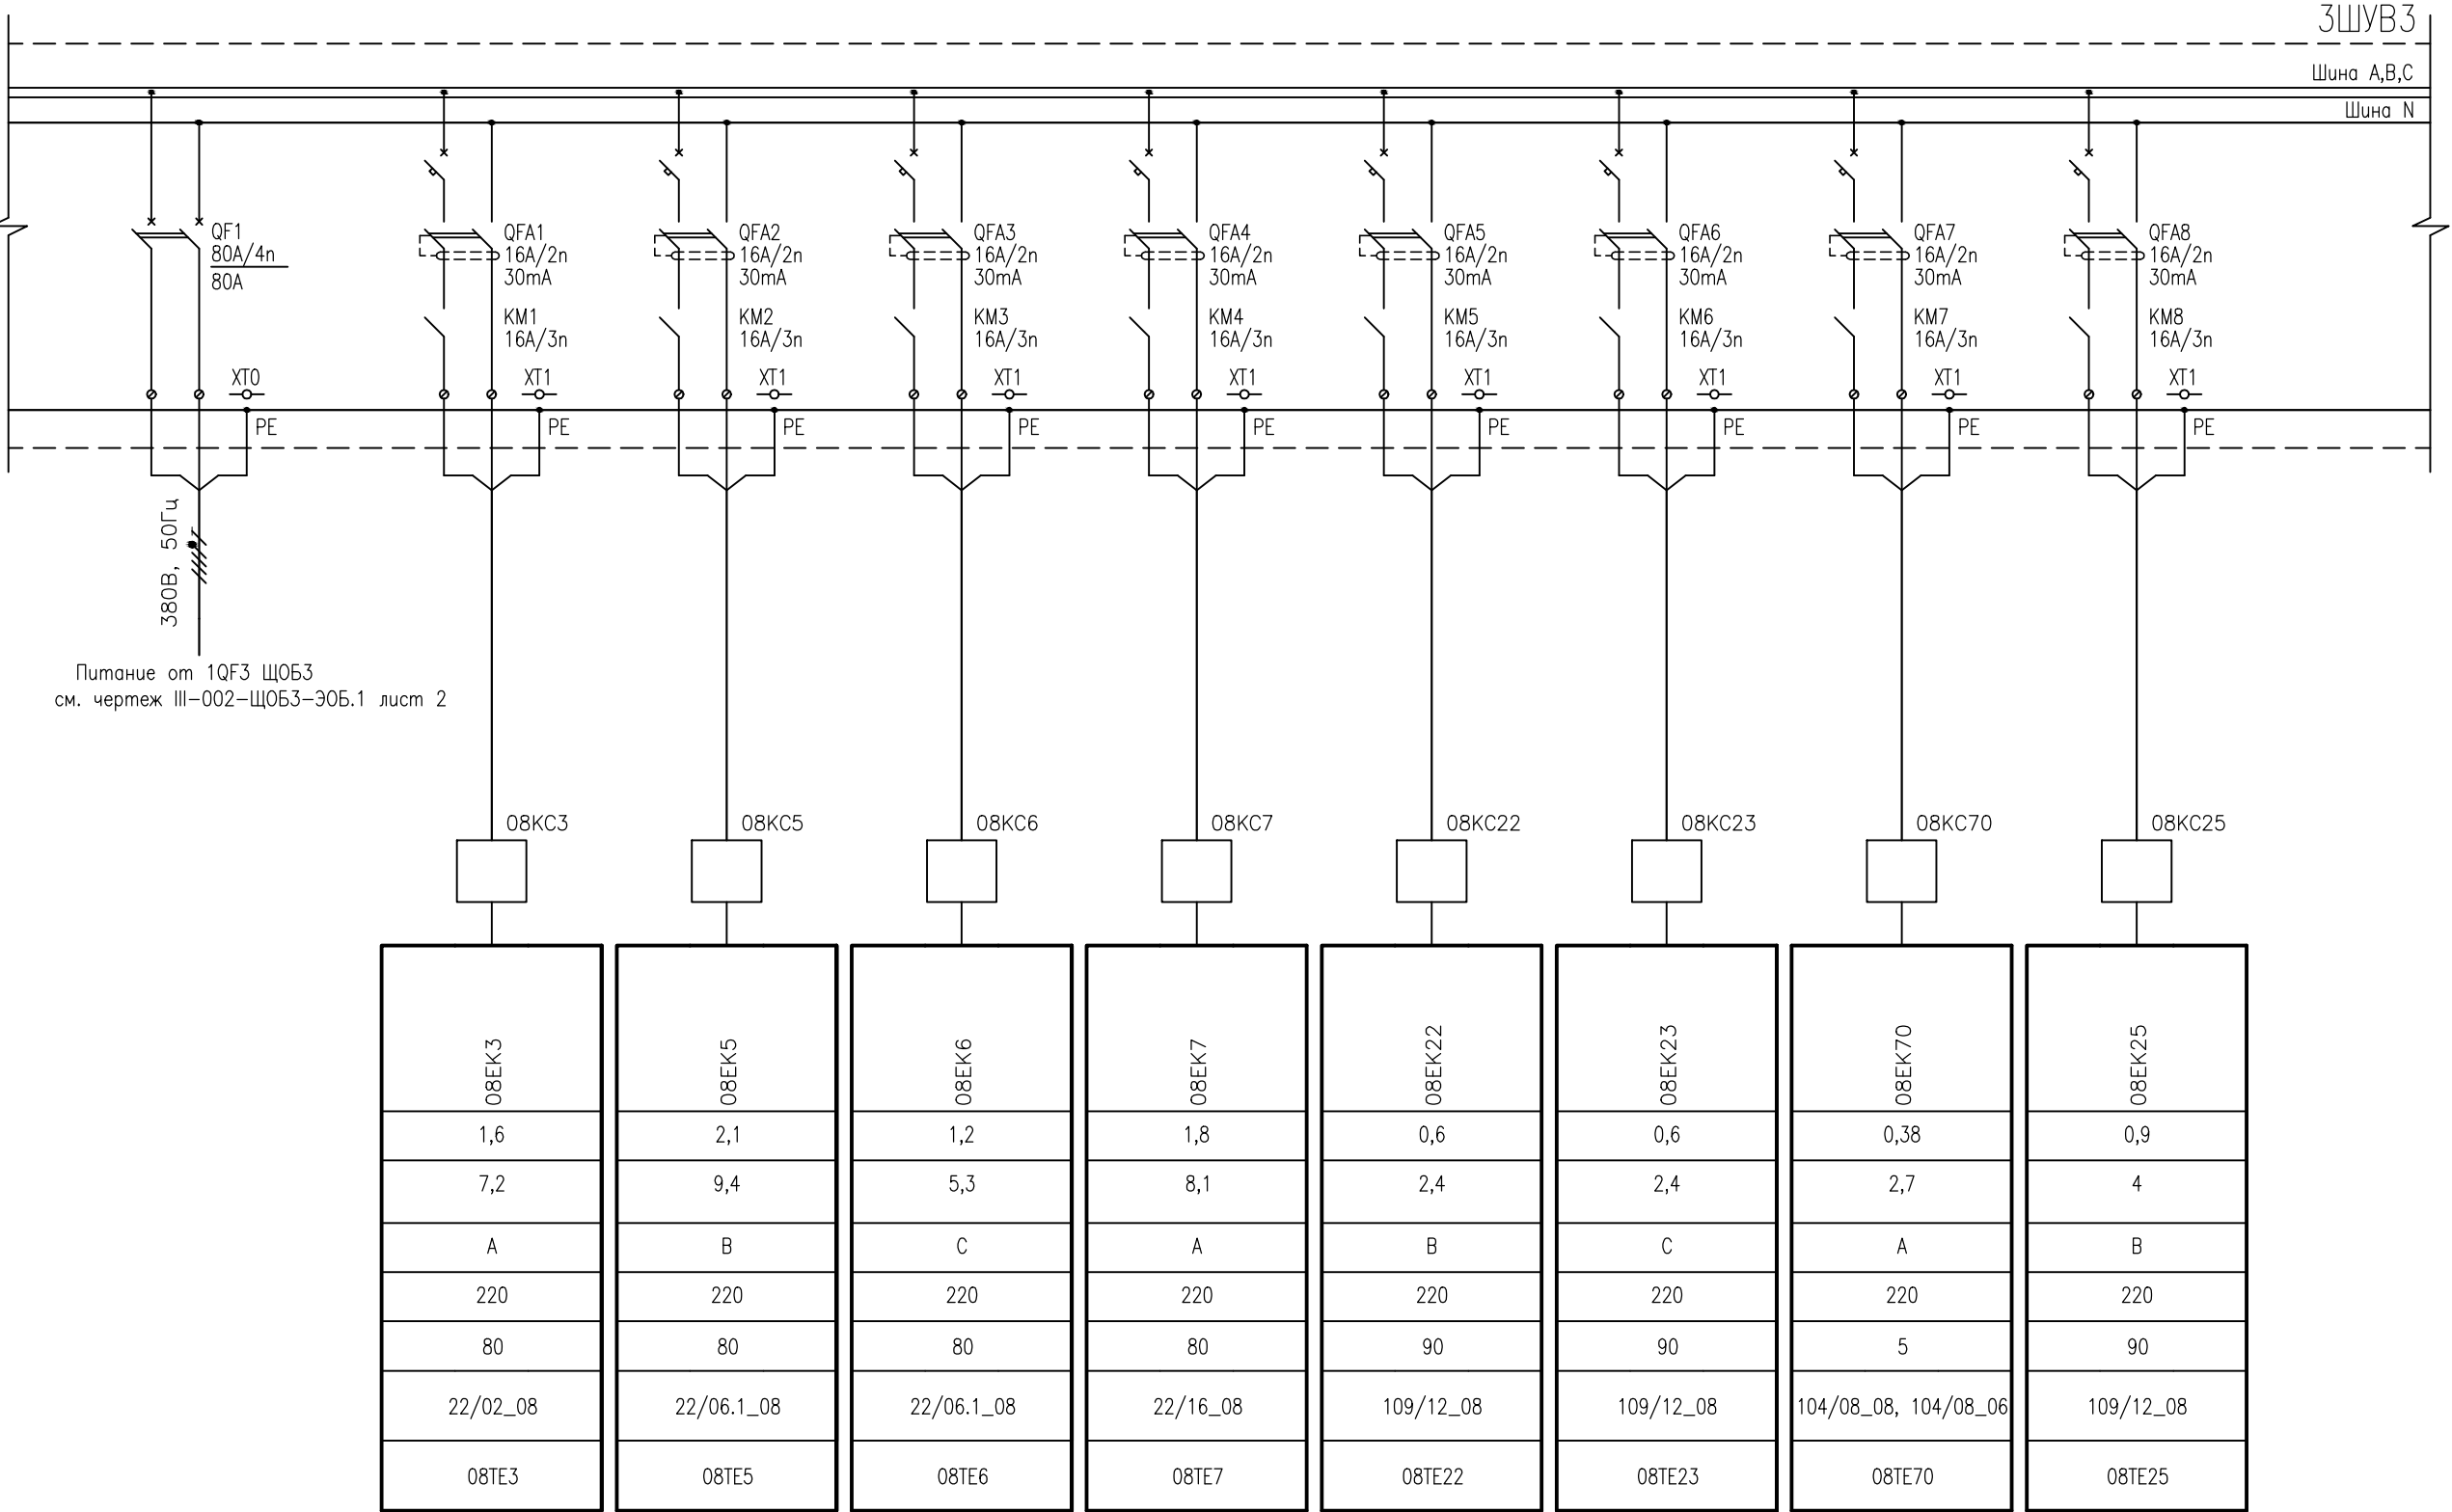

Взам. инв. N
Подпись и дата
Инв. N подл.

Условные обозначения:

QF - автоматический выключатель

QFA - дифференциальный автоматический выключатель

KM - магнитный пускатель

XT - клеммный зажим

						III-002-3ШУВ3-ЭОБ.1			
						ОАО "НЗНП"			
Изм.	Кол.уч	Лист	№док	Подпись	Дата				
Утверг.	Иванов				05.2015	Установка ЭЛОУ-АВТ-2,5 (II). Шкаф управления взрывозащищенный 3ШУВ3 Силовая часть.	Стадия	Лист	Листов
Проверил	Шакиров				05.2015		Р	1	2
Разраб.	Кабает				05.2015	Шкаф управления взрывозащищенный 3ШУВ3. Схема электрическая принципиальная	ETIREX-CHROMALOX ООО "ЭТИРЕКС"		

[illegible]