



Общество с ограниченной ответственностью

«Самара Нефтепроект»

ООО «Самара Нефтепроект»

Заказчик – АО «Новошахтинский завод нефтепродуктов»

Техническое перевооружение АО «НЗНП»: организация движения автотранспорта на автодороге N22 и площадке автоналива тит.90 товарно-сырьевого цеха.

РАБОЧАЯ ДОКУМЕНТАЦИЯ

Охранная сигнализация

000161662-Р-ОС

Изм	№ док.	Подп.	Дата



Общество с ограниченной ответственностью

«Самара Нефтепроект»

ООО «Самара Нефтепроект»

Заказчик – АО «Новошахтинский завод нефтепродуктов»

Техническое перевооружение АО «НЗНП»: организация движения автотранспорта на автодороге N22 и площадке автоналива тит.90 товарно-сырьевого цеха.

РАБОЧАЯ ДОКУМЕНТАЦИЯ

Охранная сигнализация

000161662-Р-ОС

Изм	№ док.	Подп.	Дата

Директор

Б.Ю. Тулупников

Главный инженер проекта

А.В. Лёхин

Согласовано

Взам. инв. №

Подпись и дата

Инв. № подл.

ВЕДОМОСТЬ РАБОЧИХ ЧЕРТЕЖЕЙ ОСНОВНОГО КОМПЛЕКТА АУПС. СОУЭ.

Лист	Наименование	Примечание
1	Общие данные.	
2	Схема переключения существующих извещателей (приборы) охранных радиоволновых линейных «FMW-3»	
3	Схема переключения существующих шкафов 3 и 2 защиты периметра	
4	Схема прокладки кабелей ОС под ограждением и по ограждению	
5	Территория. План переустройства защиты периметра извещателями охранными периметровыми трибоэлектрическими "Гюрза-035ПЗ"	
6	Территория. План переустройства защиты периметра существующими охранными радиоволновыми линейными «FMW-3»	
7	Территория. План кабельных трасс	

ВЕДОМОСТЬ ССЫЛОЧНЫХ И ПРИЛАГАЕМЫХ ДОКУМЕНТОВ

ОБОЗНАЧЕНИЕ	НАИМЕНОВАНИЕ	ПРИМЕЧАНИЕ
	ПРИЛАГАЕМЫЕ ДОКУМЕНТЫ	
000161662-Р-ОС.С	Спецификация оборудования, изделий и материалов	

ОБЩИЕ УКАЗАНИЯ


Раздел рабочей документации система охранного видеонаблюдения по объекту "Организация движения автотранспорта на автодороге N22 и площадке автоналива тит.90 товарно-сырьевого цеха. АО «Новошахтинский завод нефтепродуктов» тит.90» выполнен на основании технического задания заказчика,технических условий.

Разделом предусматривается перенос существующих извещателей (приборы) охранных радиоволновых линейных «FMW-3» из зоны строительства нового ограждения и площадки въезда площадки налива в автоцистерны. Предусматривается перенос блока передатчика ПРД поз.8 на плане , в связи с тем что строящееся ограждение попадает на установленный блок передатчика ПРД поз.8 на плане и переподключение блоков ПРМ и ПРД. Также предусматривается перенос блока приемника ПРМ поз.9 на плане и переподключение к блоку прередатчика ПРД поз.10 на плане.

Также данным разделом предусматривается установка извещателя охранного периметрового трибоэлектрического "Гюрза-035ПЗ" на участке 45 защищаемого периметра, в связи с тем что попадает в зону строительства нового ограждения и площадки въезда площадки налива в автоцистерны и укорочение существующего извещателя охранного периметрового трибоэлектрического "Гюрза-035ПЗ" на участке 44 защищаемого периметра.


Прокладка кабельных линий предусматривается в кабельном лотке 100х50 по ограждению, в гофрированной двустенной трубе ДКС D110 в земле, в траншее, и в металлорукаве по металлоконструкциям ограждения.

Монтаж кабельных электрических проводок системы видеонаблюдения в лотках металлических, в защитных трубах выполнить в соответствии с РМ 14-177-05 "Инструкция по монтажу электрических проводок системы автоматизации. Часть 1. Опорные, несущие и защитные конструкции".

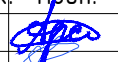
						000161662-Р-ОС			
						АО «Новошахтинский завод нефтепродуктов» тит.90			
Изм.	Кол. уч.	Лист	№ док.	Подп.	Дата	Организация движения автотранспорта на автодороге N22 и площадке автоналива тит.90 товарно-сырьевого цеха.	Стадия	Лист	Листов
Разраб.		Арсланов			07.24		Р	1	
Проверил		Коган			07.24				
Н. контр.		Лехина			07.24				
ГИП		Лехин			07.24				
						Общие данные	ООО "Самара Нефтепроект"		

Согласовано			
Взам. инв. №			
Подп. и дата			
Инв. № подл.			

Существующий шкаф ОС №3

 

Существующий шкаф ОС №2



 


КПСЭнз(А)-FRLS 2x2x1 L=300м

ГЕРДА-КВ 2x2x1.0 L=300м


КПСЭнз(А)-FRLS 2x2x0.75 L=300м

						000161662-Р-ОС				
						АО «Новошахтинский завод нефтепродуктов» тит.90				
Изм.	Кол. уч.	Лист	№ док.	Подп.	Дата	Организация движения автотранспорта на автодороге N22 и площадке автоналива тит.90 товарно-сырьевого цеха.	Стадия	Лист	Листов	
Разраб.		Арсланов			07.24		Р	3		
Проверил		Коган			07.24					
Н. контр.		Лехина			07.24					
ГИП		Лехин			07.24					
						Схема переключения существующих шкафов 3 и 2 защиты периметра	ООО "Самара Нефтепроект"			

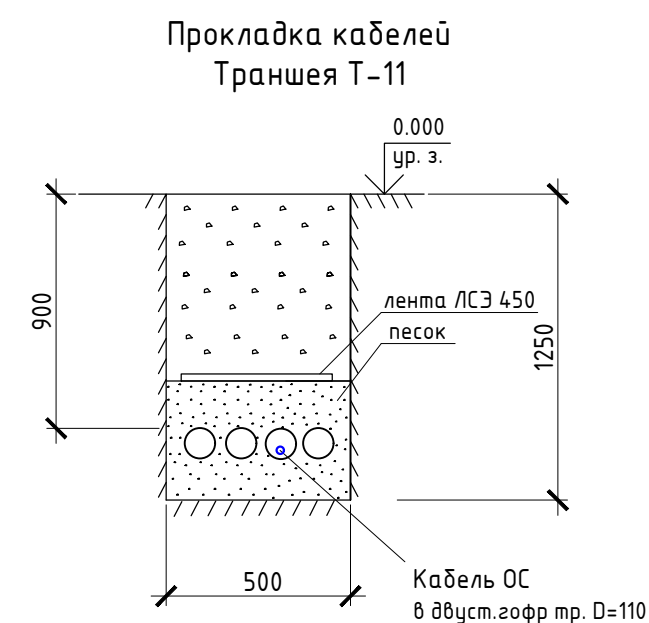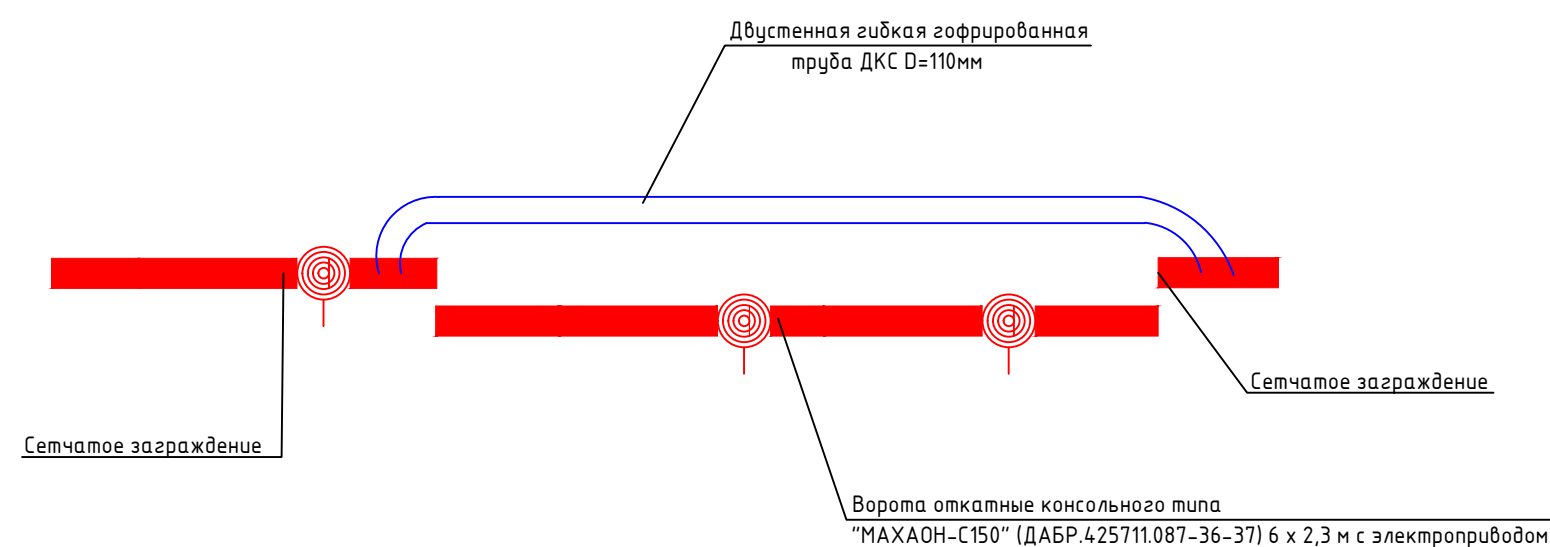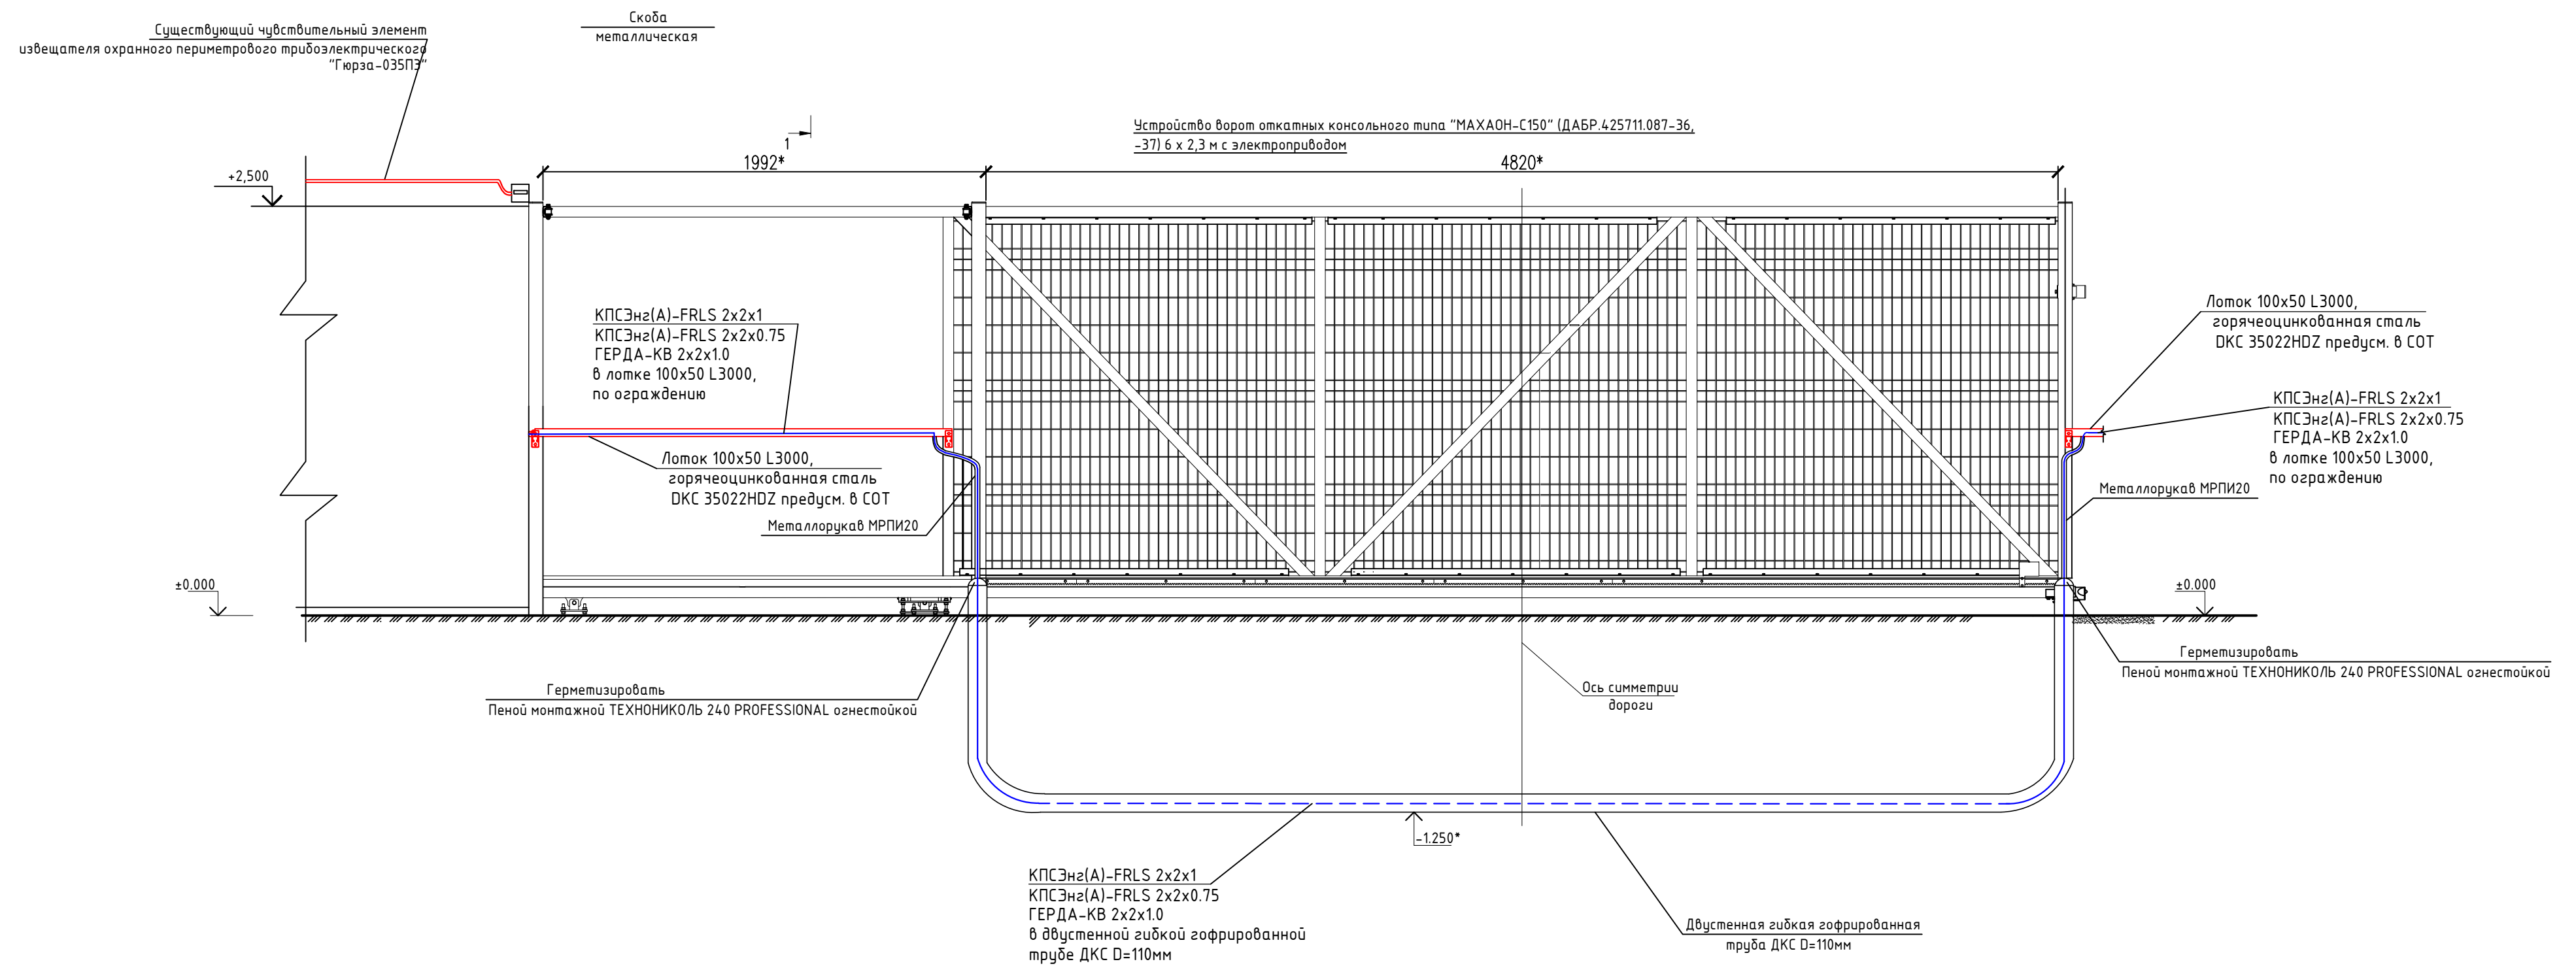

						000161662-Р-СОТ			
						АО «Новошахтинский завод нефтепродуктов» тит.90			
Изм.	Кол.уч.	Лист	№ док.	Подп.	Дата	Организация движения автотранспорта на автодороге N22 и площадке админналива тит.90 товарно-сырьевого цеха.	Стадия	Лист	Листов
Разраб.		Арсланов			07.24		Р	4.1	
Проверил		Козан			07.24				
Н. контр.		Лехина			07.24				
ГИП		Лехин			07.24				
						Схема прокладки кабелей ОС под ограждением и по ограждению	ООО "Самара Нефтепроект"		

Секция заграждения "МАХАОН-С150" ДАБР.425729.084



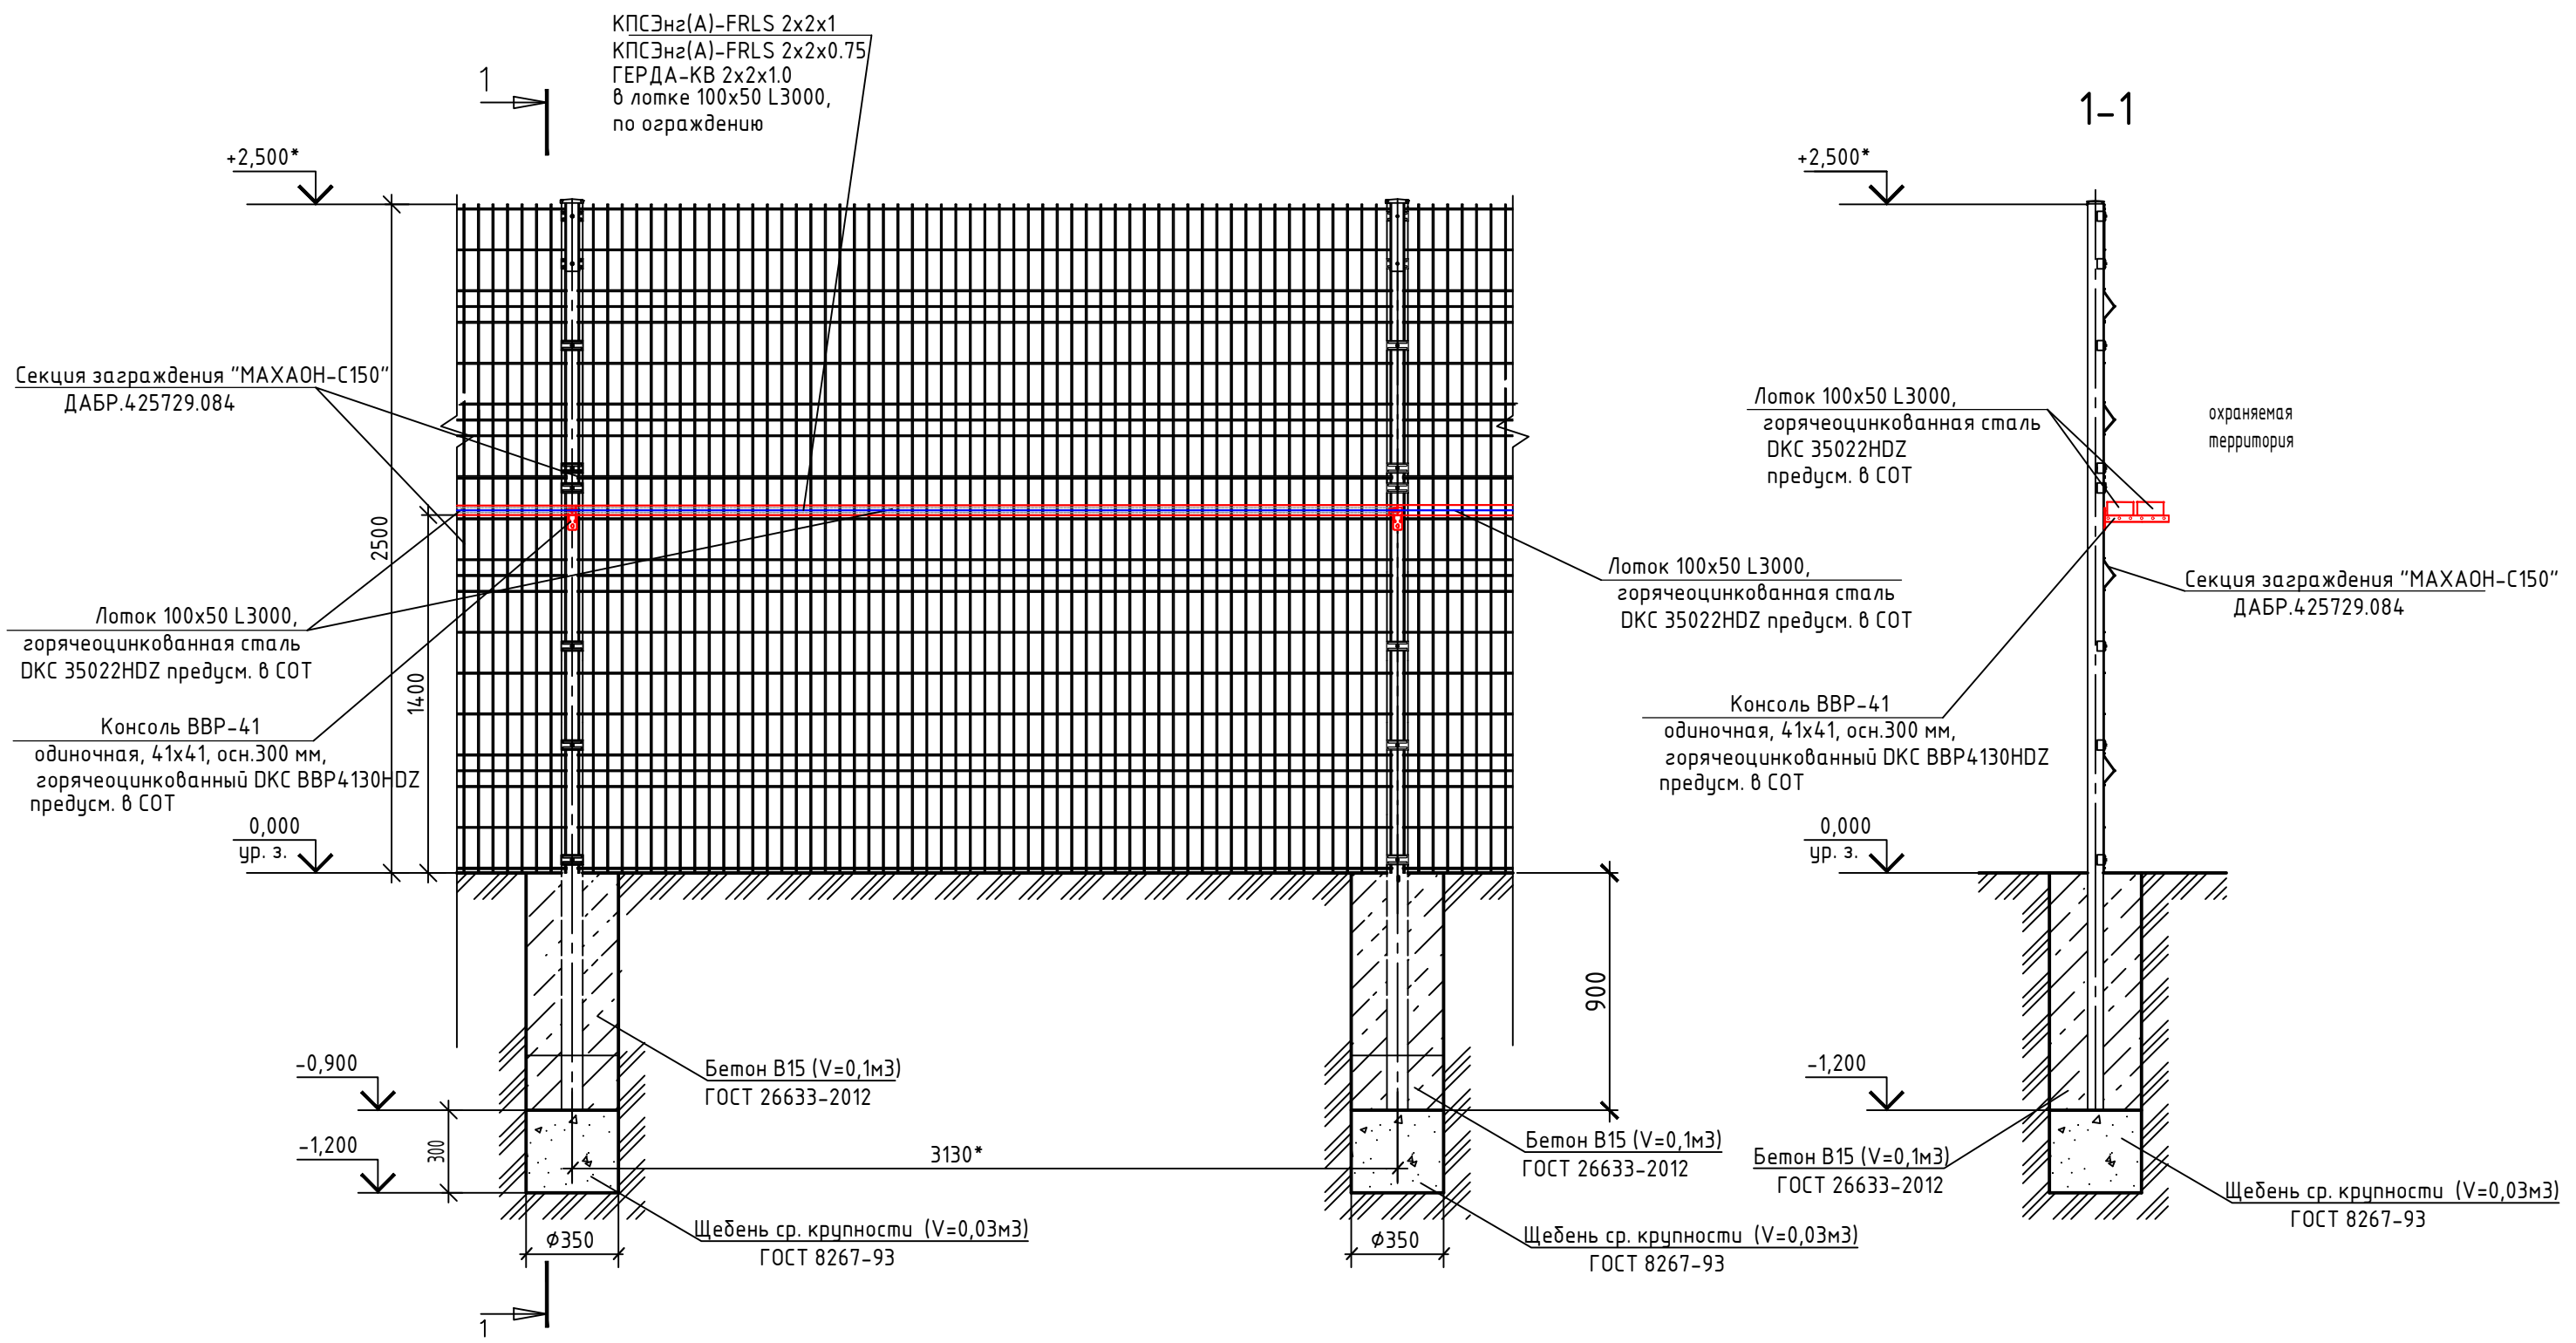


Согласовано:

Инв. N подл.	Подпись и дата	Взам. инв. N


Изм.	Кол.уч	Лист	№ док.	Подп.	Дата	000161662-Р-ОС	Лист
							4.2

Согласовано	
Взам. инв. №	
Подп. и дата	
Инв. № подл.	

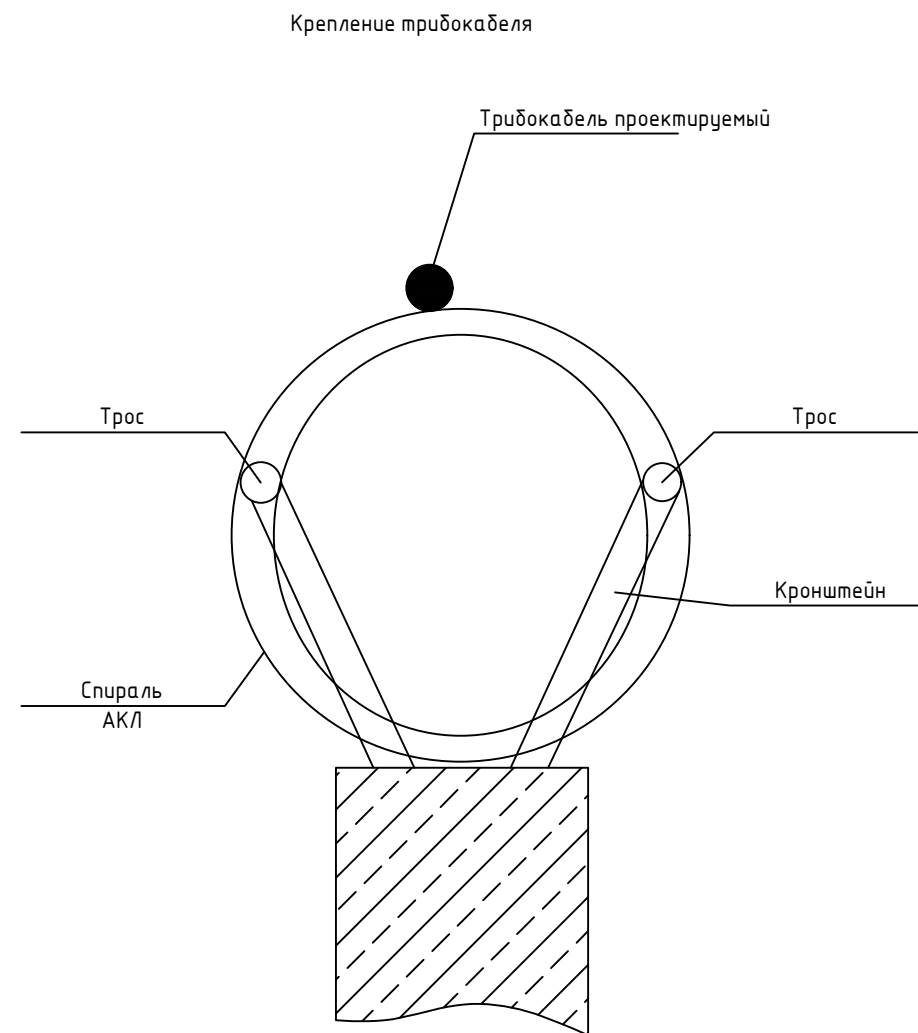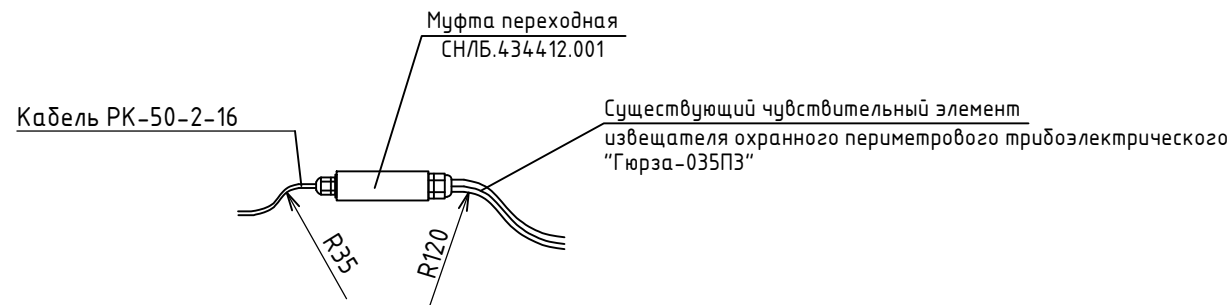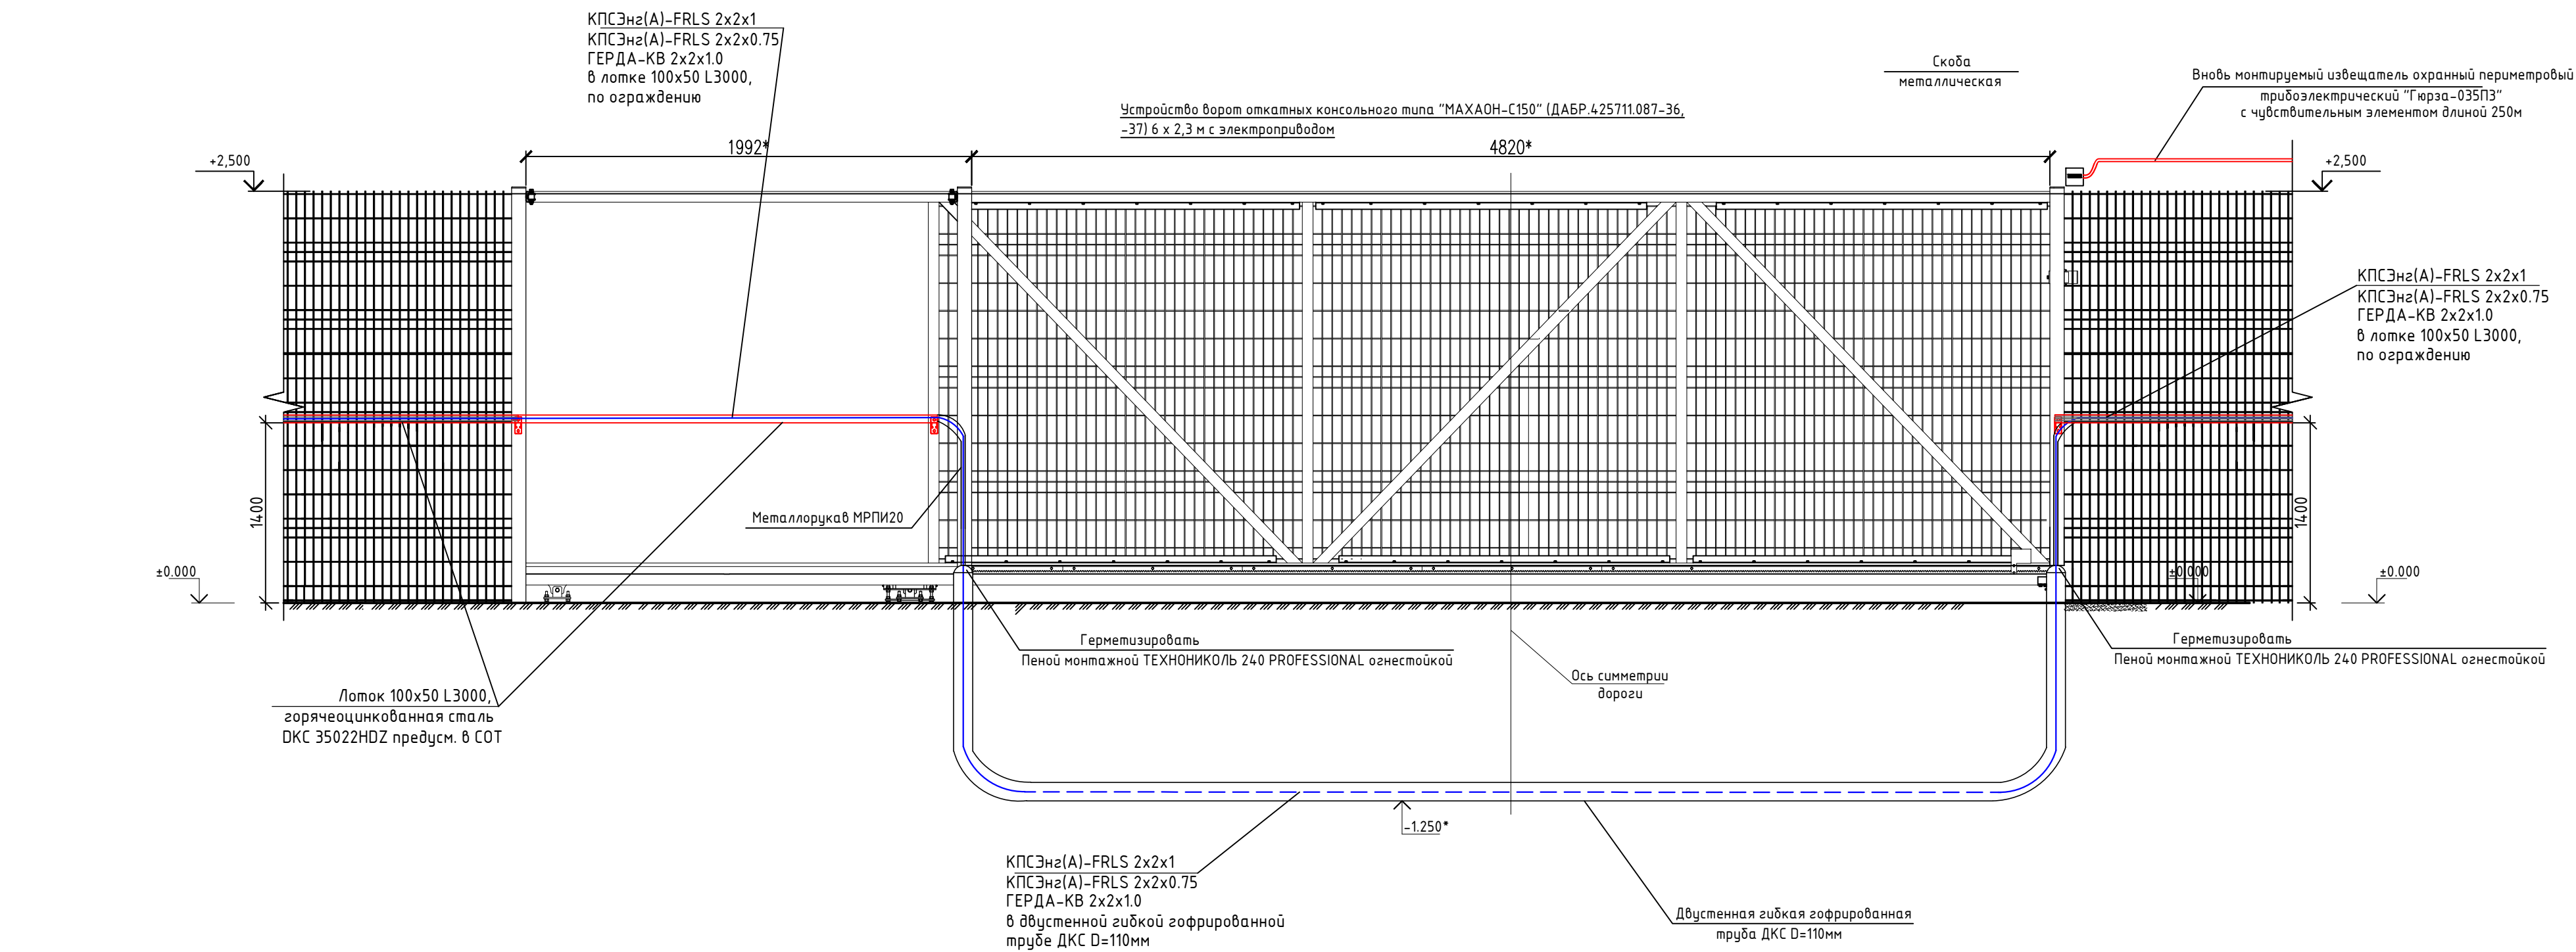

Изм.	Кол.уч.	Лист	№ док.	Подп.	Дата

000161662-Р-ОС

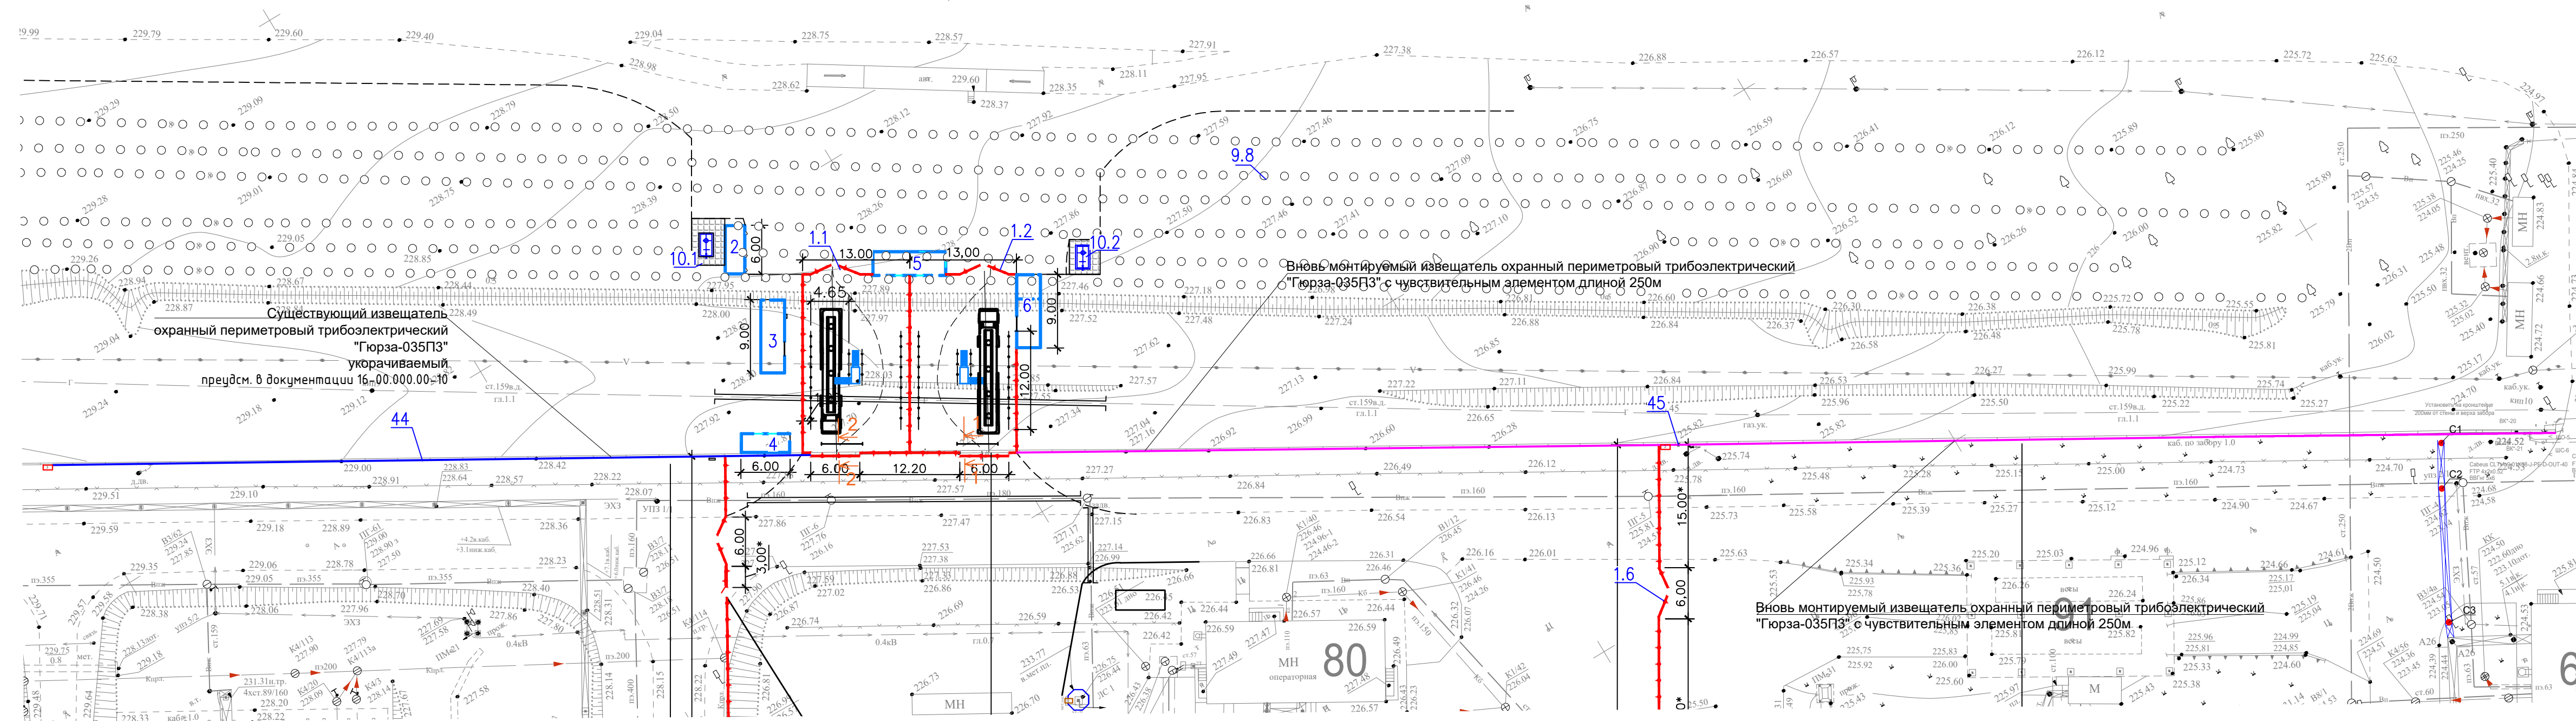

Существующий извещатель
охранный периметровый трибоэлектрический
"Гюрза-035ПЗ"
укорачиваемый
предсм. в документации 16.00.000.00-10

Вновь монтируемый извещатель охранный периметровый трибоэлектрический "Гюрза-035ПЗ" с чувствительным элементом длиной 250м.

						000161662-Р-ОС			
						АО «Новошахтинский завод нефтепродуктов» тит.90			
Изм.	Кол. уч.	Лист	№ док.	Подп.	Дата				
Разраб.	Арсланов		07.24			Организация движения автотранспорта на автодороге N22 и площадке автоналива тит.90 товарно-сырьевого цеха.	Стадия	Лист	Листов
Проверил	Коган		07.24				Р	5	ООО "Самара Нефтепроект"
Н. контр.	Лехина		07.24						
ГИП	Лехин		07.24						
						Территория. План переустройства защиты периметра извещателями охранными периметровыми трибоэлектрическими "Гюрза-035ПЗ"			


АО «Новошахтинский завод нефтепродуктов» тит.90

Разраб.	Корсанов		07.24	Организация движения автотранспорта на автодороге N22 и площадке автоналивания тит.90 товарно-сырьевого цеха.	Статья	Лист	Листов
Проверил	Коган		07.24		Р	5	
Н. контр.	Лехина		07.24				
ГИП	Лехин		07.24		Территория. План переустройства защиты периметра извещателями охраняемыми	ООО "Сатурн-Нефтепродукт"	


Копировал

Формат A4x4

Согласовано				
Инв. ? подл.	Подп. и дата	Взам. инв. ?		

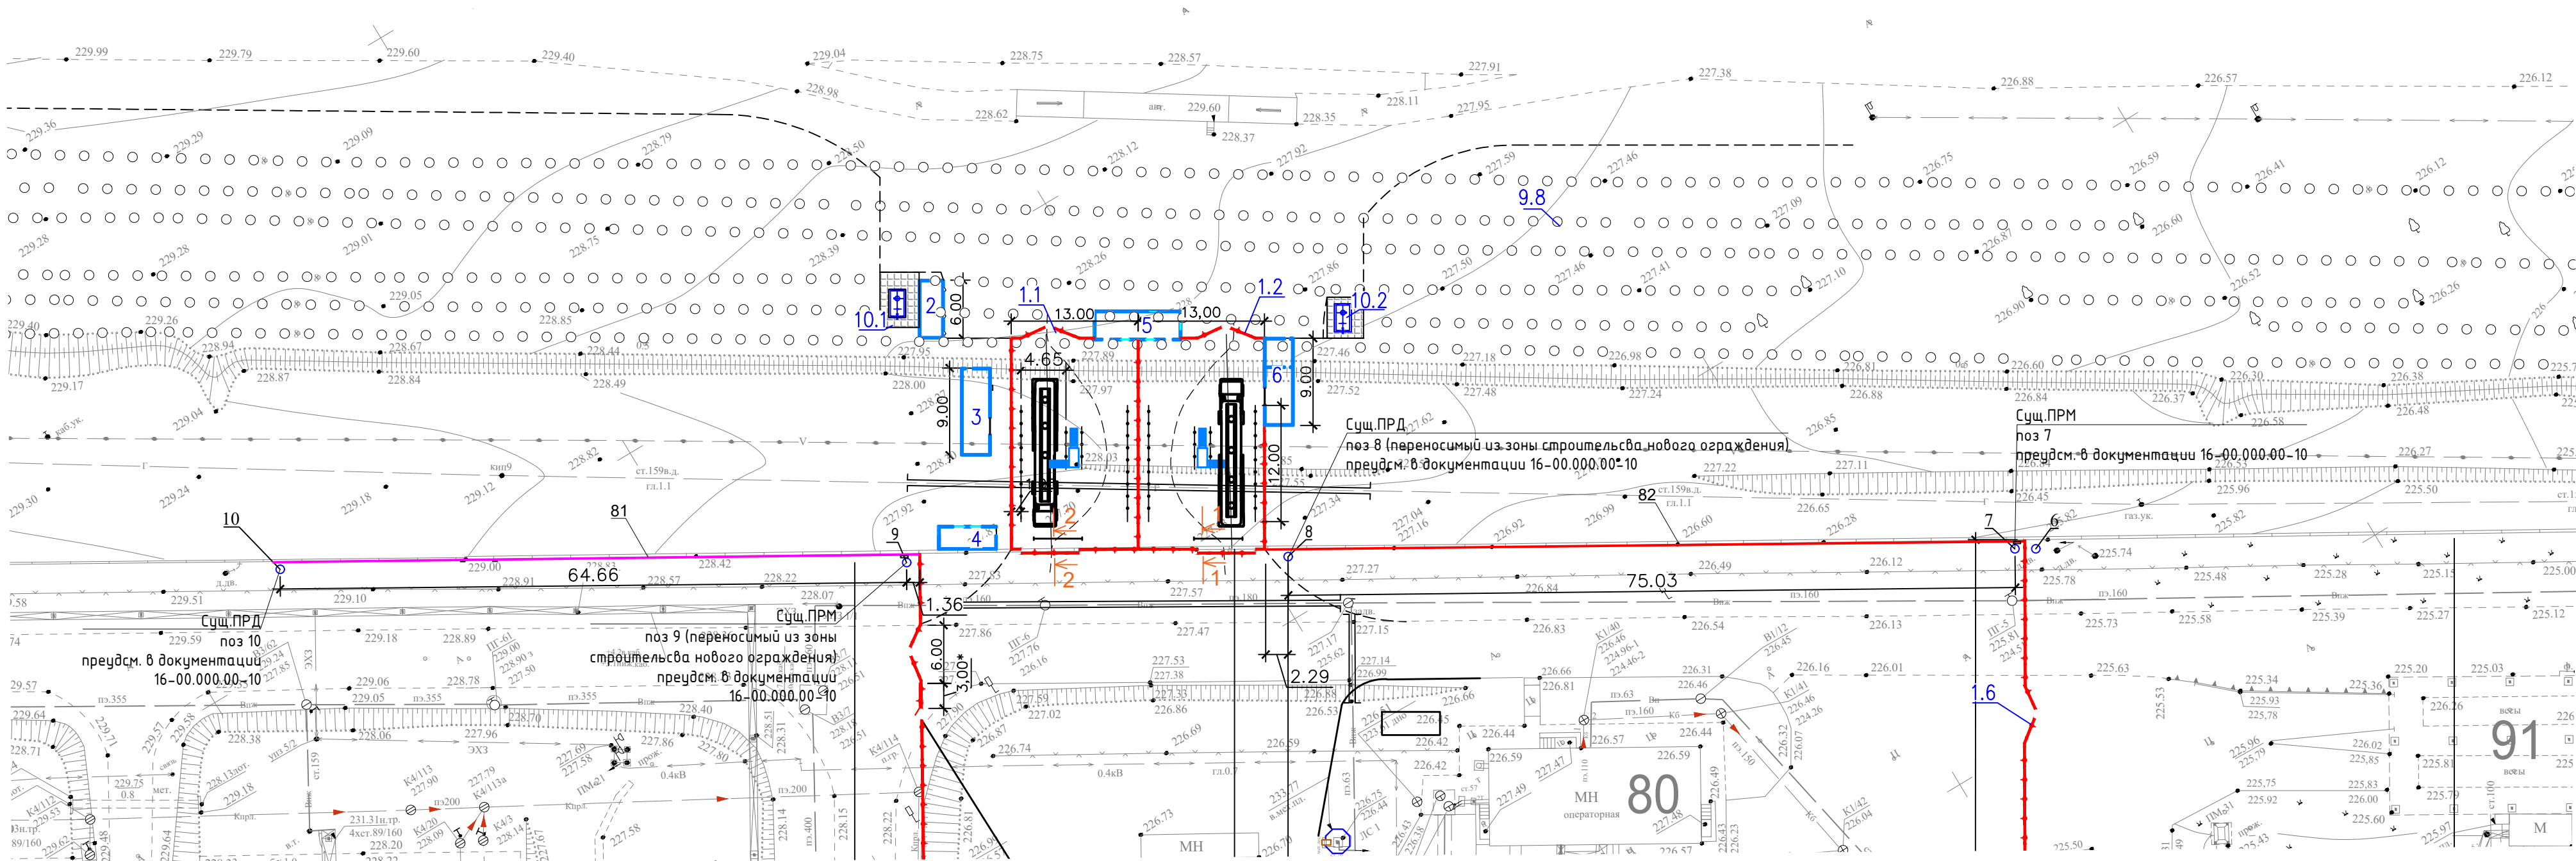

000161662-P-OC									
АО «Новошахтинский завод нефтепродуктов» тит.90									
Изм.	Кол. уч.	Лист	№ док.	Подп.	Дата	Организация движения автотранспорта на автодороге N22 и площадке автоналива тит.90 товарно-сырьевого цеха.			
Разраб.	Арсланов	07.24							
Проверил	Коган	07.24							
Н. контр.	Лехина	07.24							
ГИП	Лехин	07.24				Территория. План переустройства защиты периметра существующими охранными радиоволновыми линейными «FMW-3»			
							Стадия	Лист	Листов
							P	6	
							ООО "Самара Нефтепроект"		

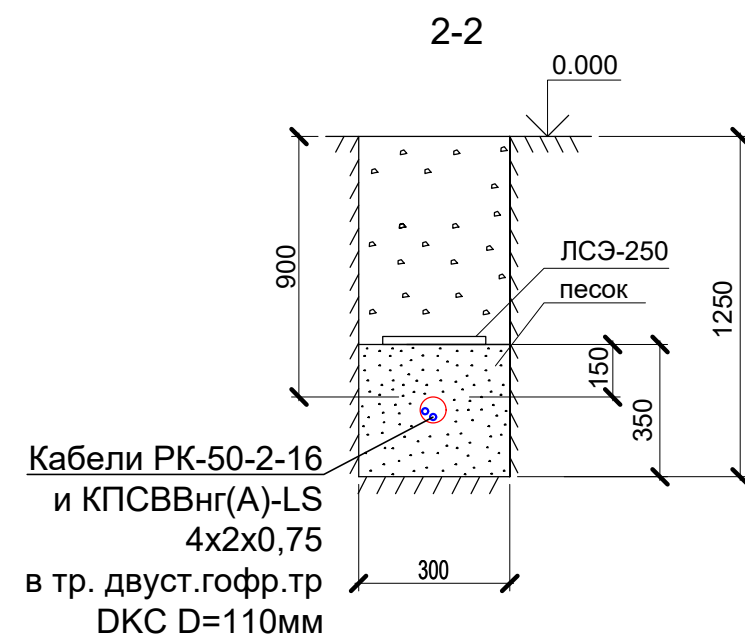

Копировал	Формат A4x4
-----------	-------------

Инв. № подл.	Подп. и дата	Взам. инв. №	Согласовано			

[illegible]