



Общество с ограниченной ответственностью

«Самара Нефтепроект»

ООО «САМАРА НЕФТЕПРОЕКТ»

Свидетельство СРО-П-168-22112011

Заказчик - АО «Новошахтинский завод нефтепродуктов»

**Техническое перевооружение объекта АО «НЗНП»: организа-
ция движения автотранспорта на автодороге №22 и пло-
щадке автоналива тит.90 товарно-сырьевого цеха.**

Проезды и площадки

000161662-Р-ГТ

2024



Общество с ограниченной ответственностью

«Самара Нефтепроект»

ООО «САМАРА НЕФТЕПРОЕКТ»

Свидетельство СРО-П-168-22112011

Заказчик - АО «Новошахтинский завод нефтепродуктов»

Техническое перевооружение объекта АО «НЗНП»: организация движения автотранспорта на автодороге №22 и площадке автоналива тит.90 товарно-сырьевого цеха.

Проезды и площадки

000161662-Р-ГТ

Директор

Тулупников Б.Ю.

2024

Проектируемый участок

Ведомость чертежей основного комплекта

ЛИСТ	НАИМЕНОВАНИЕ	ПРИМЕЧАНИЕ
1	Общие данные. Ситуационный план (1:10000)	
2	Разбивочный план (1:500)	
3	План организации рельефа (1:500)	
4	План земляных масс (1:500)	
5	План покрытий (1:500). Конструкции	
6	Сводный план сетей инженерно-технического обеспечения (1:500)	

Ведомость объемов работ

# п/п	Наименование работ	Количество
		Наименование площадки
	<u>Подготовка территории</u>	
1	Срезка растительного грунта слоем, м ³	758,6
2	Вырубка деревьев, м ²	3793
3	Срезка существующего асфальто-бетонного покрытия h=0,14м, м ³	857.668
4	Срезка части существующего обвалования, м ²	120
	<u>Организация рельефа</u>	
5	Вертикальная планировка без учета срезки плодородного грунта, уплотнения грунта и потери при его транспортировке:	
	насыпь, м ³	1192
	выемка, м ³	86
6	Планировка поверхности участка мех.способом выемка до гна дорожного кората, м ²	10930
	<u>Проезды</u>	
7	Восстановление дбуслоного асфальтобетонного покрытия дорог тип I, м ²	5723
8	Покрyтие дорог асфальтобетонное (тип I), м ²	4261
9	обочины: щебень/растительный грунт, м ²	873,3/264,7
	<u>Благоустройство</u>	
10	Устройство асфальто-бетонной отмостки, м ²	50,2
11	Устройство площадок из тротуарной плитки, м ²	52,8
12	Устройство бетонной площадки, м ²	48,2
13	Устройство ограждения, м.п	371
14	Установка бетонной подпорной стенки, м.п.	19,7
15	Установка бетонных бортовых камней БР 100.30.15см на бетонном основании В15, м.п.	112
16	Устройство водосточного открытого лотка по ГОСТ 32955-2014 (лоток прикромочный Б1-20-50 серия 3.503.1-66	43,3

1. Исходные данные для проектирования технического перевооружения объекта АО "НЗНП":
"Организация движения автомобильного транспорта на автодороге № 22 в площадке налива тип.90 поторно-сырьевого цеха", Договор № 000161662 от 15.05.2024г.
2. Проект выполнен в соответствии с заданием на проектирование, выданным техническими условиями, преобразованиями действующих регламентов, стандартов, сводов правил, других документов, содержащих установленные преобразования.
3. Система координат – МСК, система высот – Балтийская.
4. Дорожно-климатическая зона – IV.
5. Перечень технических регламентов и нормативных документов, в соответствии с преобразованиями которых разработана рабочая документация:
 - СП 42.13330.2016 "Тракторостроительство. Планировка и застройка городских и сельских поселений";
 - СП 18.13330.2020 "Производственные здания. Планировочная организация земельного участка";
 - СП 34.13330.2021 "Автомобильные дороги";
 - СП 4.13130.2013 "Системы противопожарной защиты. Ограничение распространения пожара на объектах защиты. Требования к объемно-планировочным и конструктивным решениям";
 - ГОСТ 21508.2013 "Правила выполнения рабочей документации генеральных планов предприятий, сооружений и жилищно-гражданских объектов"

Условные обозначения


Условная граница проектирования


						000161662-Р-ГТ-ОД-01			
						АО "НЗНП"			
Разработал		Романов			10.24		Р	1	6
Проверил		Лехина			10.24				
Н. контр.		Лехин			10.24				
ГИП						Общие данные. Ситуационный план (1:10000)	ООО "Самара Нефтепроект"		

Номер по генплану	Наименование	Координаты угловых точек
Проектируемые сооружения		
1.1-1.2	Ворота распашные для автомобильного транспорта	
1.3-1.4	Ворота служебные для автомобильного транспорта	
1.7-1.10	Калитки	
2	Блок-контейнер охраны	
3	Блок-контейнер диспетчера	
4	Блок-контейнер контролера	
5	Блок-контейнер охраны	
6	Блок-контейнер бесшумный	
7.1-7.2	Досмотровые эстакады	
8.1-8.2	Противопожарное заграждение (ПЗ)	
9.1-9.8	Колесотормозники	
10.1-10.2	Сетевые	


Условные обозначения

- Условная граница проектирования
- Граница застройки
- Проектируемые сооружения
- Существующие здания и сооружения
- Существующие автомобильные дороги
- Проектируемое ограждение
- Проектируемые дорожные знаки
- ★ Демонтируемые

 

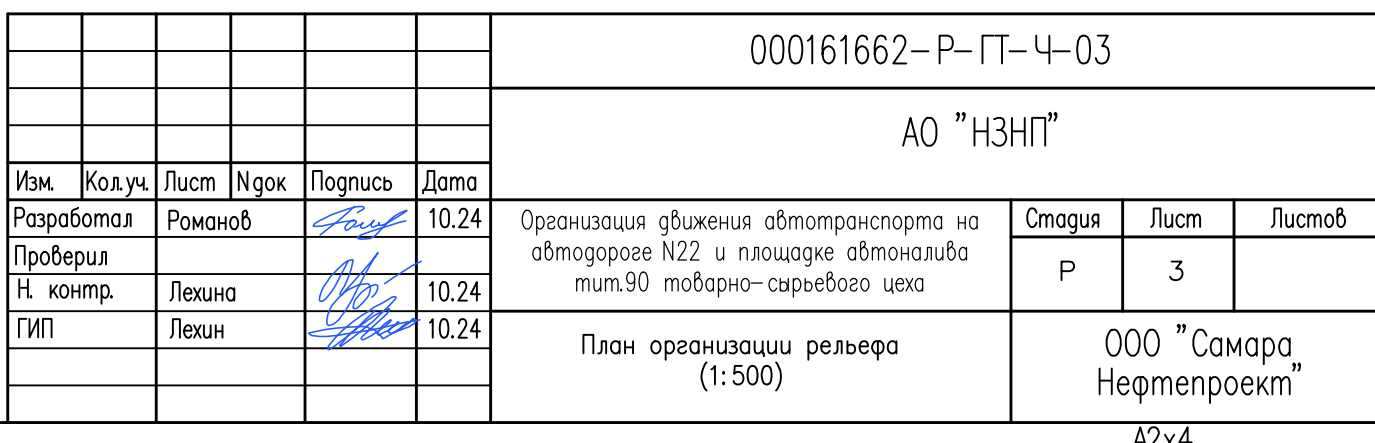

План земляных масс

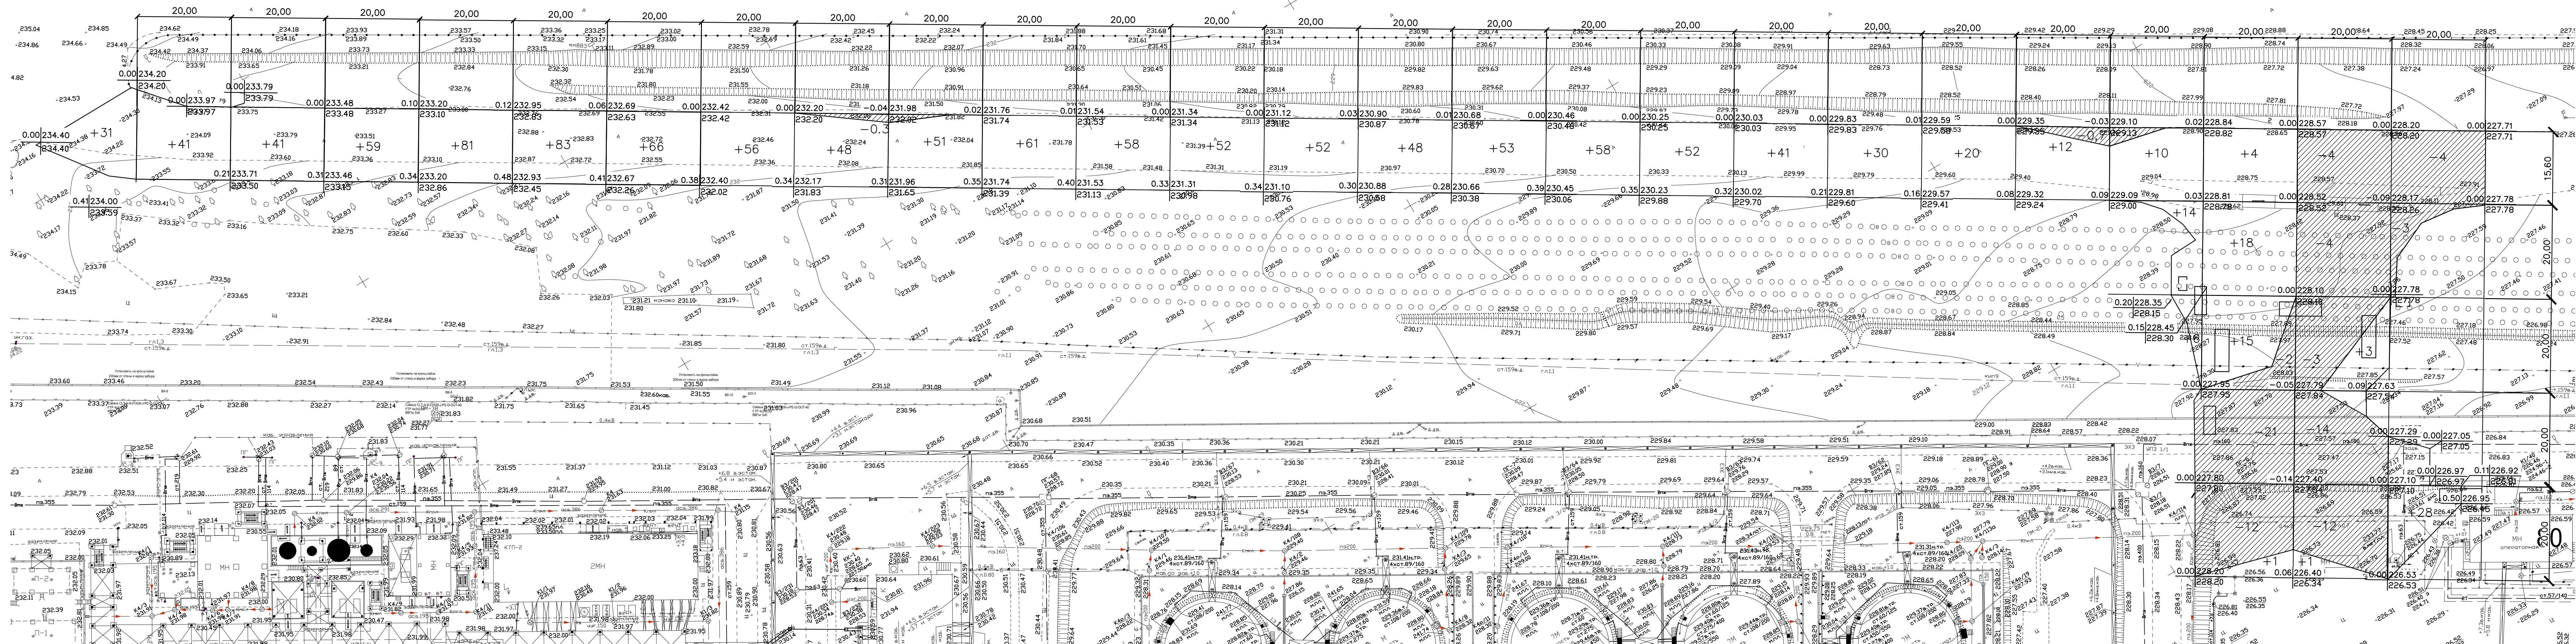

Ведомость объемов земляных масс			
Наименование грунта	Количество, м³		Примечания
	Насыль (+)	Выемка (-)	
1. Грунт планировки территории (по картосравнению)	1194	80	
2. Перенос существующего оборудования			
3. Витесненный грунт, в т. ч. при устройстве			
а) подземная часть здания (сооружений) (учтено в АС)	—	—	
б) покрытия автодорог (востан.)	—	801	
в) покрытия автодорог (проект)	—	2471	
г) покрытия обочин из щебня	—	131	
е) плодородная почва при укреплении откосов, бери	—	39	
ж) покрытия площадок	—	37	
з) устройство водоотводной канавы	—	25	
5. Поправка на уплотнение	119	—	
Всего приездного грунта	1313	3547	
6. Избыток приездного грунта	2234	—	
7. Плодородный грунт :			
а) используемый для укрепления откосов	39	—	
б) недостаток плодородного грунта	—	39	
8. Итого перерабатываемого грунта	1352	3586	

Условные обозначения

Отметки в углах квадрата :

Рабочая

Проектная


Существующая, без учета снятия растительного грунта

Насыль


Выемка

1. Данный план земляных масс предусматривает окончательную планировку и отсыпку насыпи по проектным отметкам.
2. При устройстве покрытия по схеме съездов, подвезов, рабочие отметки необходимо уменьшать на толщину покрытия съездов, подвезов.
3. Уплотнение насыпи производить полностью (по 30 см), катками на пневмошинах за 6 проходов.
4. Сетка квадратов не является строительной и служит только для подсчета объемов земляных масс.
5. Существующие отметки приняты без учета снятия растительного грунта.
6. План земляных масс выполнен на основании "Плана организации рельефа".


000161662-Р-ГТ-У-04					
АО "НЭНП"					
Изм.	Кол.уч.	Лист	Нач.	Порт.	Дата
Разработка	Романов	10.24			
Проверка	Романов	10.24			
П.конт.	Лешин	10.24			
ГМП	Лешин	10.24			
План земляных масс (1:500)				Р	4
Лист 4					

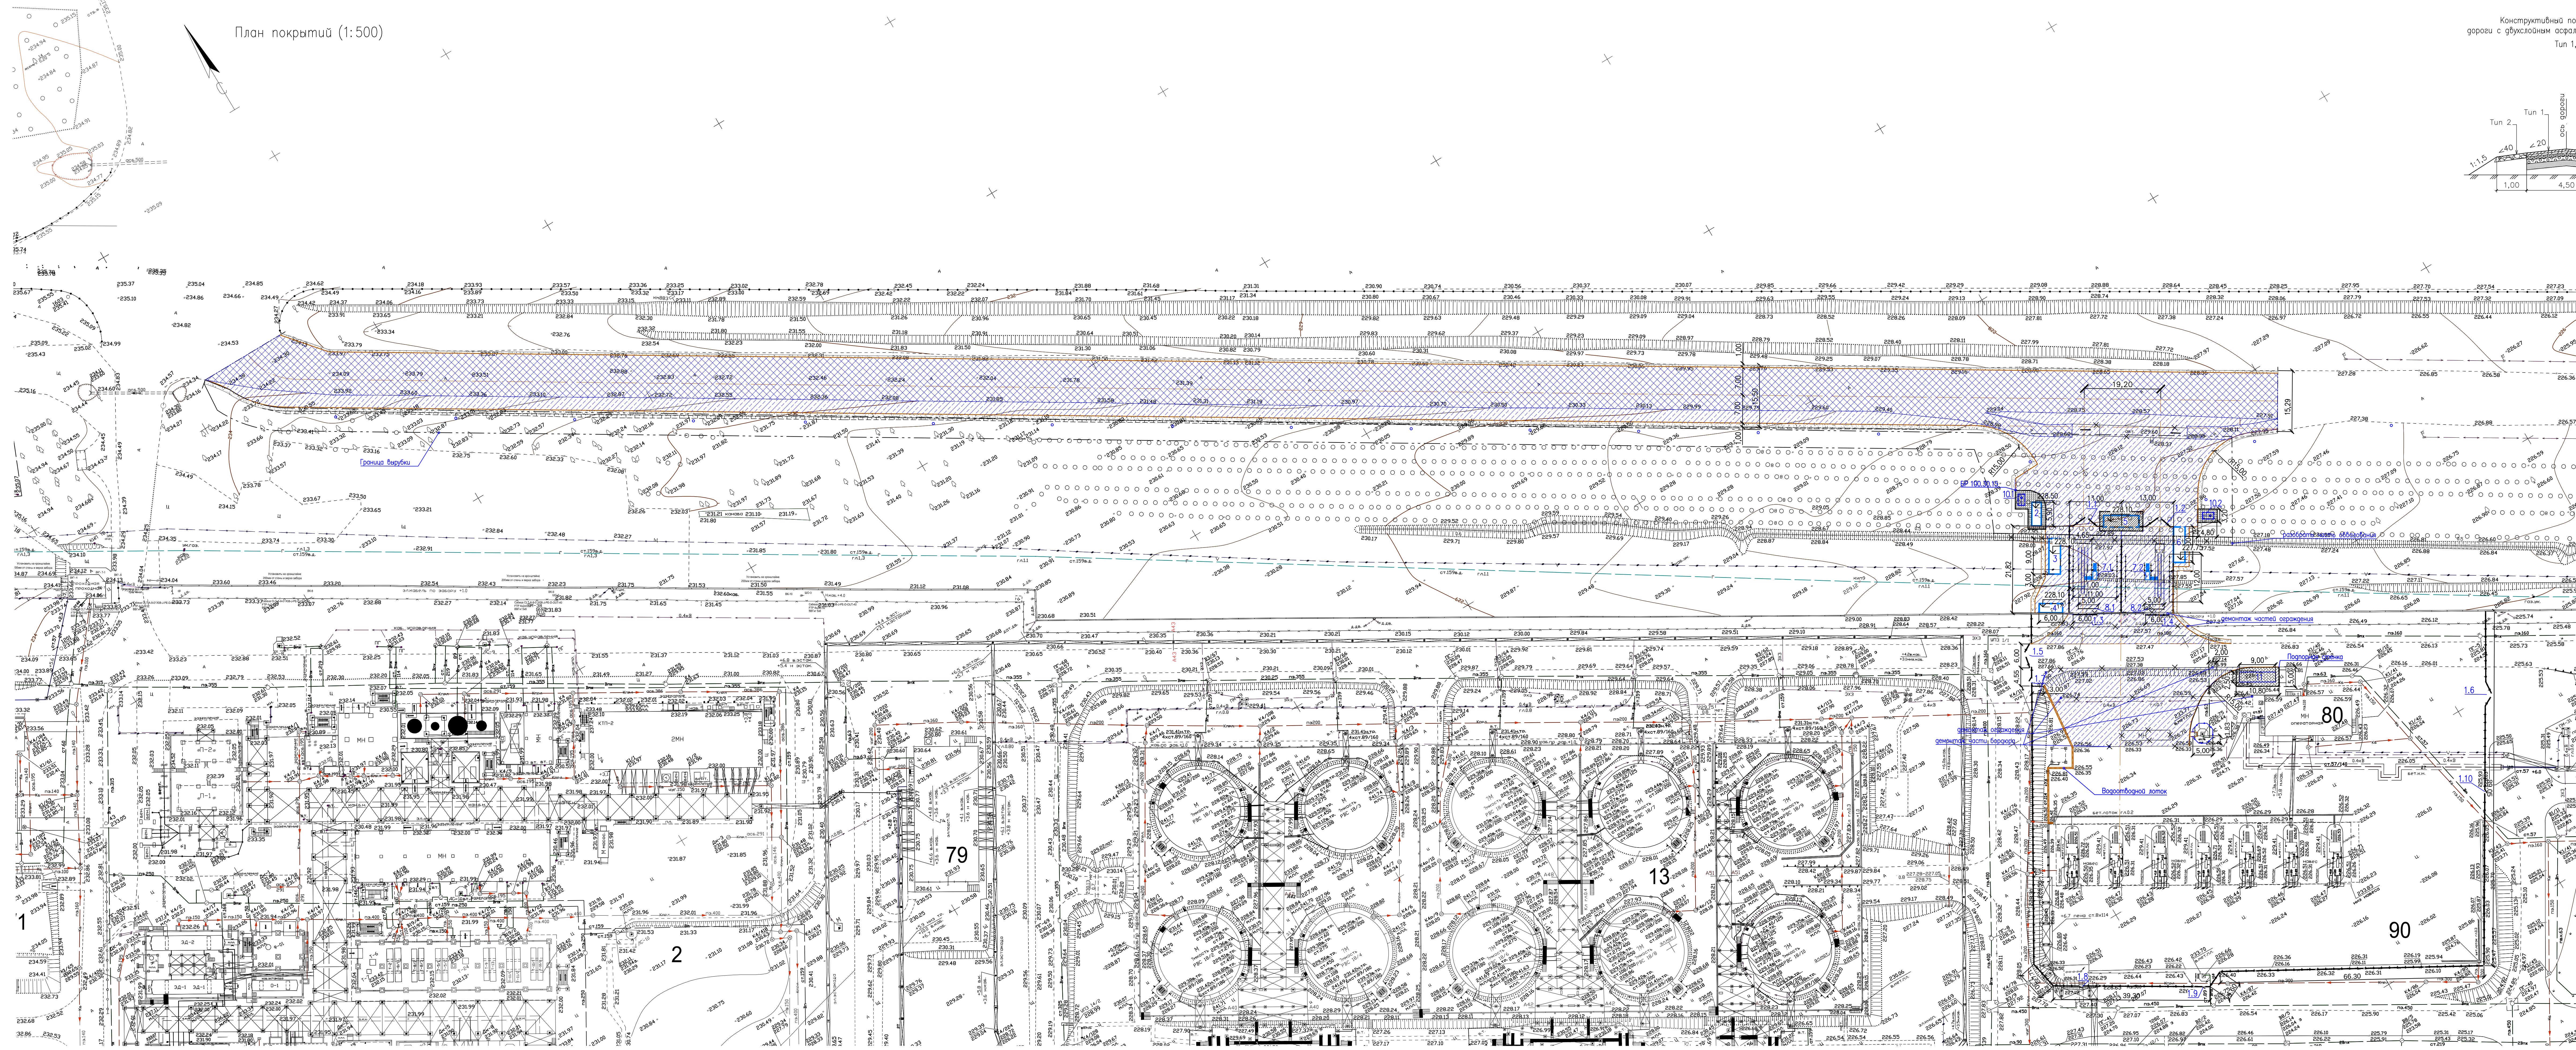


Конструктивный поперечный профиль
дороги с двухслойным асфальтобетонным покрытием
Тип 1,2

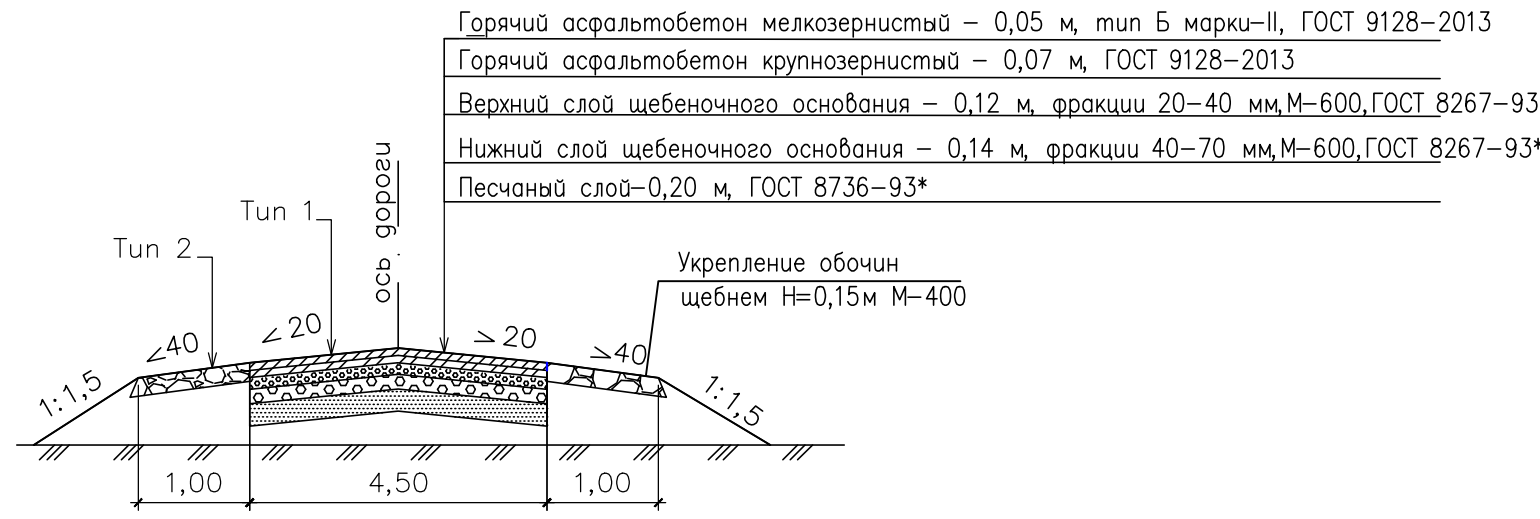


Конструкция покрытия отмостки вокруг проектируемых зданий
(размеры даны в сантиметрах) М 1:20
Тип 3

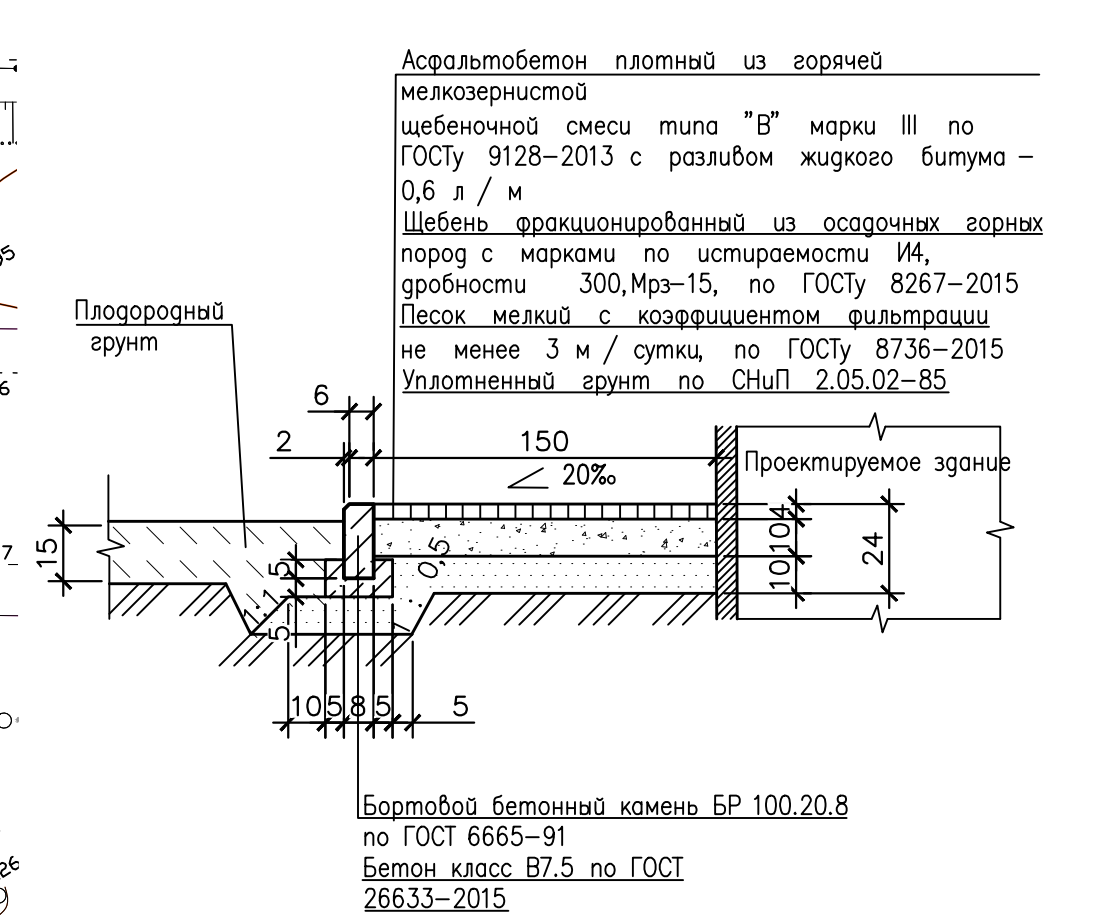

Конструкция площадки для установки
лафетных столов
Тип 4
М 1:20

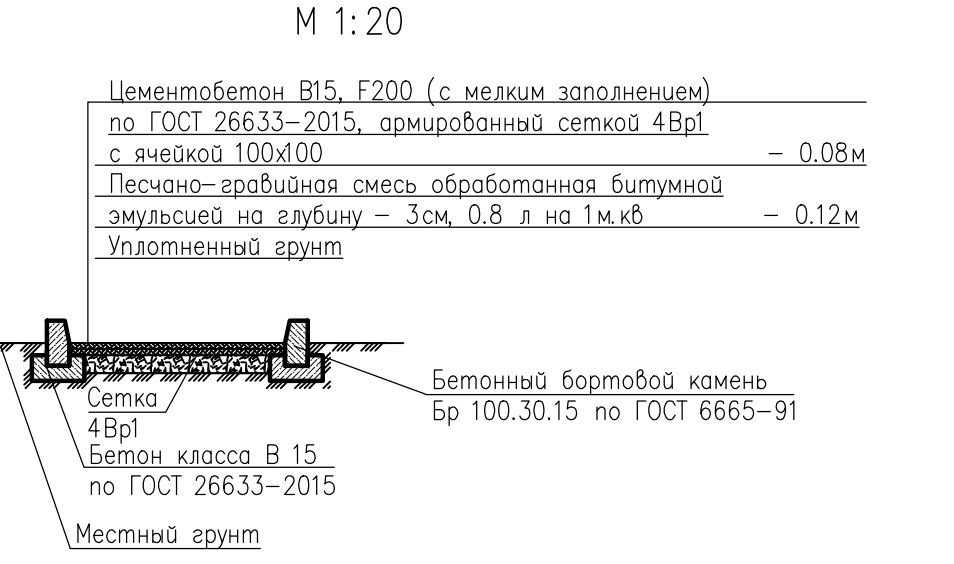

Конструкция водосточного
прикомнатного ж.б. лотка
(размеры даны в см)

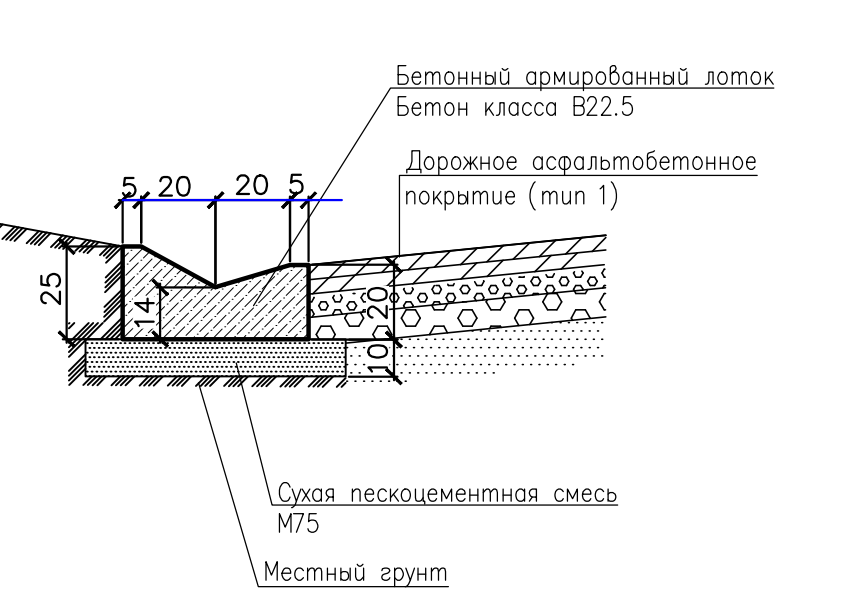


Экспликация зданий и сооружений

Истор. по. на. плану	Наименование	Координаты квадрата сети
1.1-1.2	Проектируемые сооружения	
1.3-1.4	Ворота распашные для автомобильного транспорта	
1.5-1.6	Ворота распашные для автомобильного транспорта	
1.7-1.10	Калитки	
2	Блок-контейнер санузла	
3	Блок-контейнер диспетчера	
4	Блок-контейнер контролера	
5	Блок-контейнер охраны	
6	Блок-контейнер бесшумной	
7.1-7.2	Домостроение эстакады	
8.1-8.2	Противопожарное зарядное (ППЗ)	
9.1-9.8	Колесоотбойники	
10.1-10.2	Септики	

Ведомость прозоров, отмосток и площадок

Поз.	Наименование	Тип	Площадь покрытия, м²	Примечание
1	Асфальтобетонное покрытие (восстановка)	1	5723.0	
2	Асфальтобетонное покрытие (проектируемое)	1	4261.0	
3	Обочина из щебня	2	873.3	
4	Асфальтобетонное покрытие отмостки	3	50.2	
5	Цементно-облаженный покрытие площадок и отмосток	4	48.2	
6	Полотная стена		17.4	
7	Покрытие площадок из тротуарной плитки	5	52.8	
8	Бортовой камень БР 100.30.15		112	

Конструкция покрытия площадок из тротуарной плитки
(размеры даны в сантиметрах) М 1:20
Тип 5

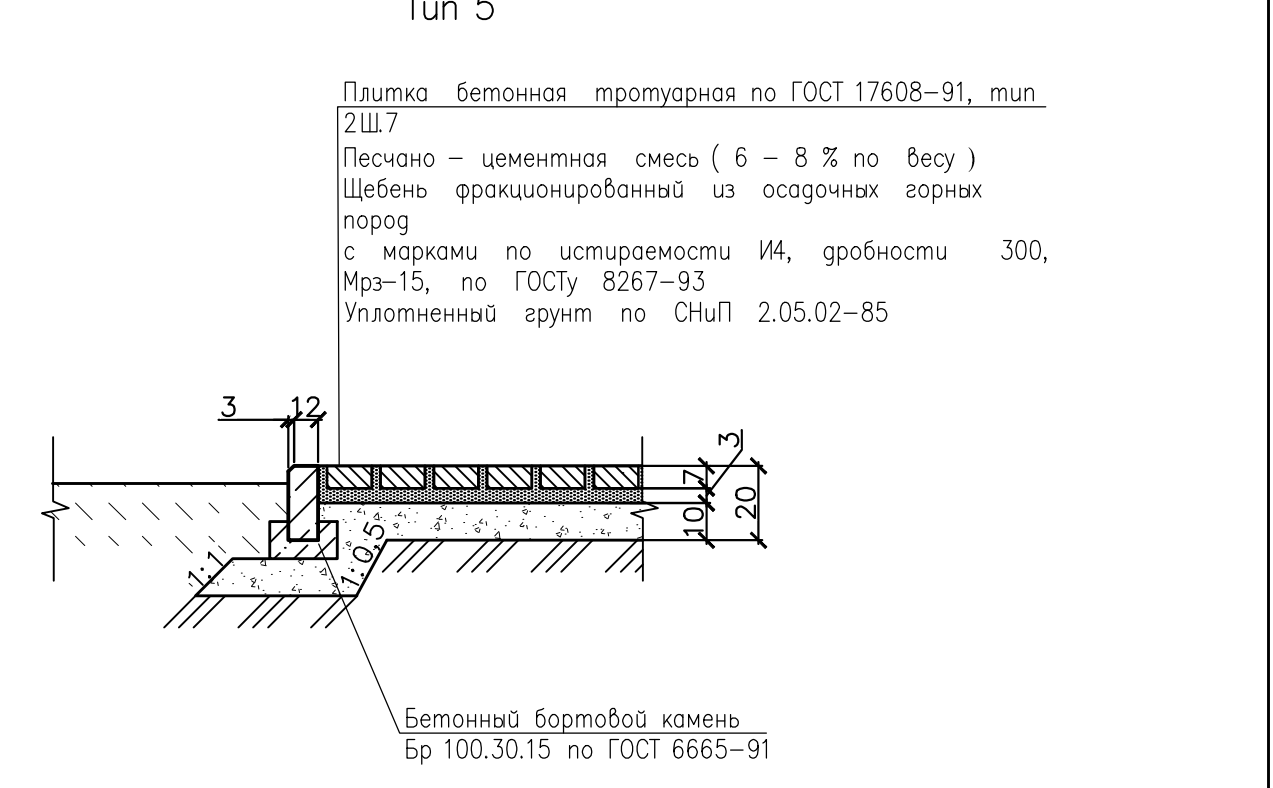

Условные обозначения

- Условная граница проектирования
- Граница застройки
- Проектируемые сооружения
- Существующие здания и сооружения
- Существующие автомобильные дороги
- Проектируемые автомобильные дороги
- Проектируемые водосточные лотки
- Демонтаж

000161662-Р-П-Г-У-05

АО "НЗНП"

Изм.	Кол. у.	Лист	Изд.	Полн.	Дата	Описание	Стр.	Лист	Листов


ООО "Самара
Нефтепроект"

А2/4

Номер по генплану	Наименование	Координаты квadrата сетки
Проектируемые сооружения		
1.1-1.2 1.3-1.6	Ворота распашные для автомобильного транспорта	
1.3-1.4	Ворота сдвижные для автомобильного транспорта	
1.7-1.10	Калитки	
2	Блок-контейнер санузла	
3	Блок-контейнер диспетчера	
4	Блок-контейнер контролера	
5	Блок-контейнер охраны	
6	Блок-контейнер бесшашкоб	
7.1-7.2	Домостроительная станция	
8.1-8.2	Противопожарное зарядное (ППЗ)	
9.1-9.8	Колесостойбища	
10.1-10.2	Сети	

Условные обозначения

- Условная граница проектирования
- Граница застройки
- Проектируемые сооружения
- Существующие здания и сооружения
- Существующие автомобильные дороги
- Проектируемые ограждения
- Проектируемые дорожные лотки
- ★ Демонтируемые

 

000161662-Р-П-У-06						АО "НЭНП"		
Изм.	Кол.	Лист	Изд.	Полнота	Дата	Организация филиала предприятия на территории 122 и по адресу: автомобильная дорога 122, 10.24		
